


بوابة أريحا
JERICHO GATE



عقارات
لليبيع

كُلُّها حَياة
full of life

Jericho Gate Master Plan

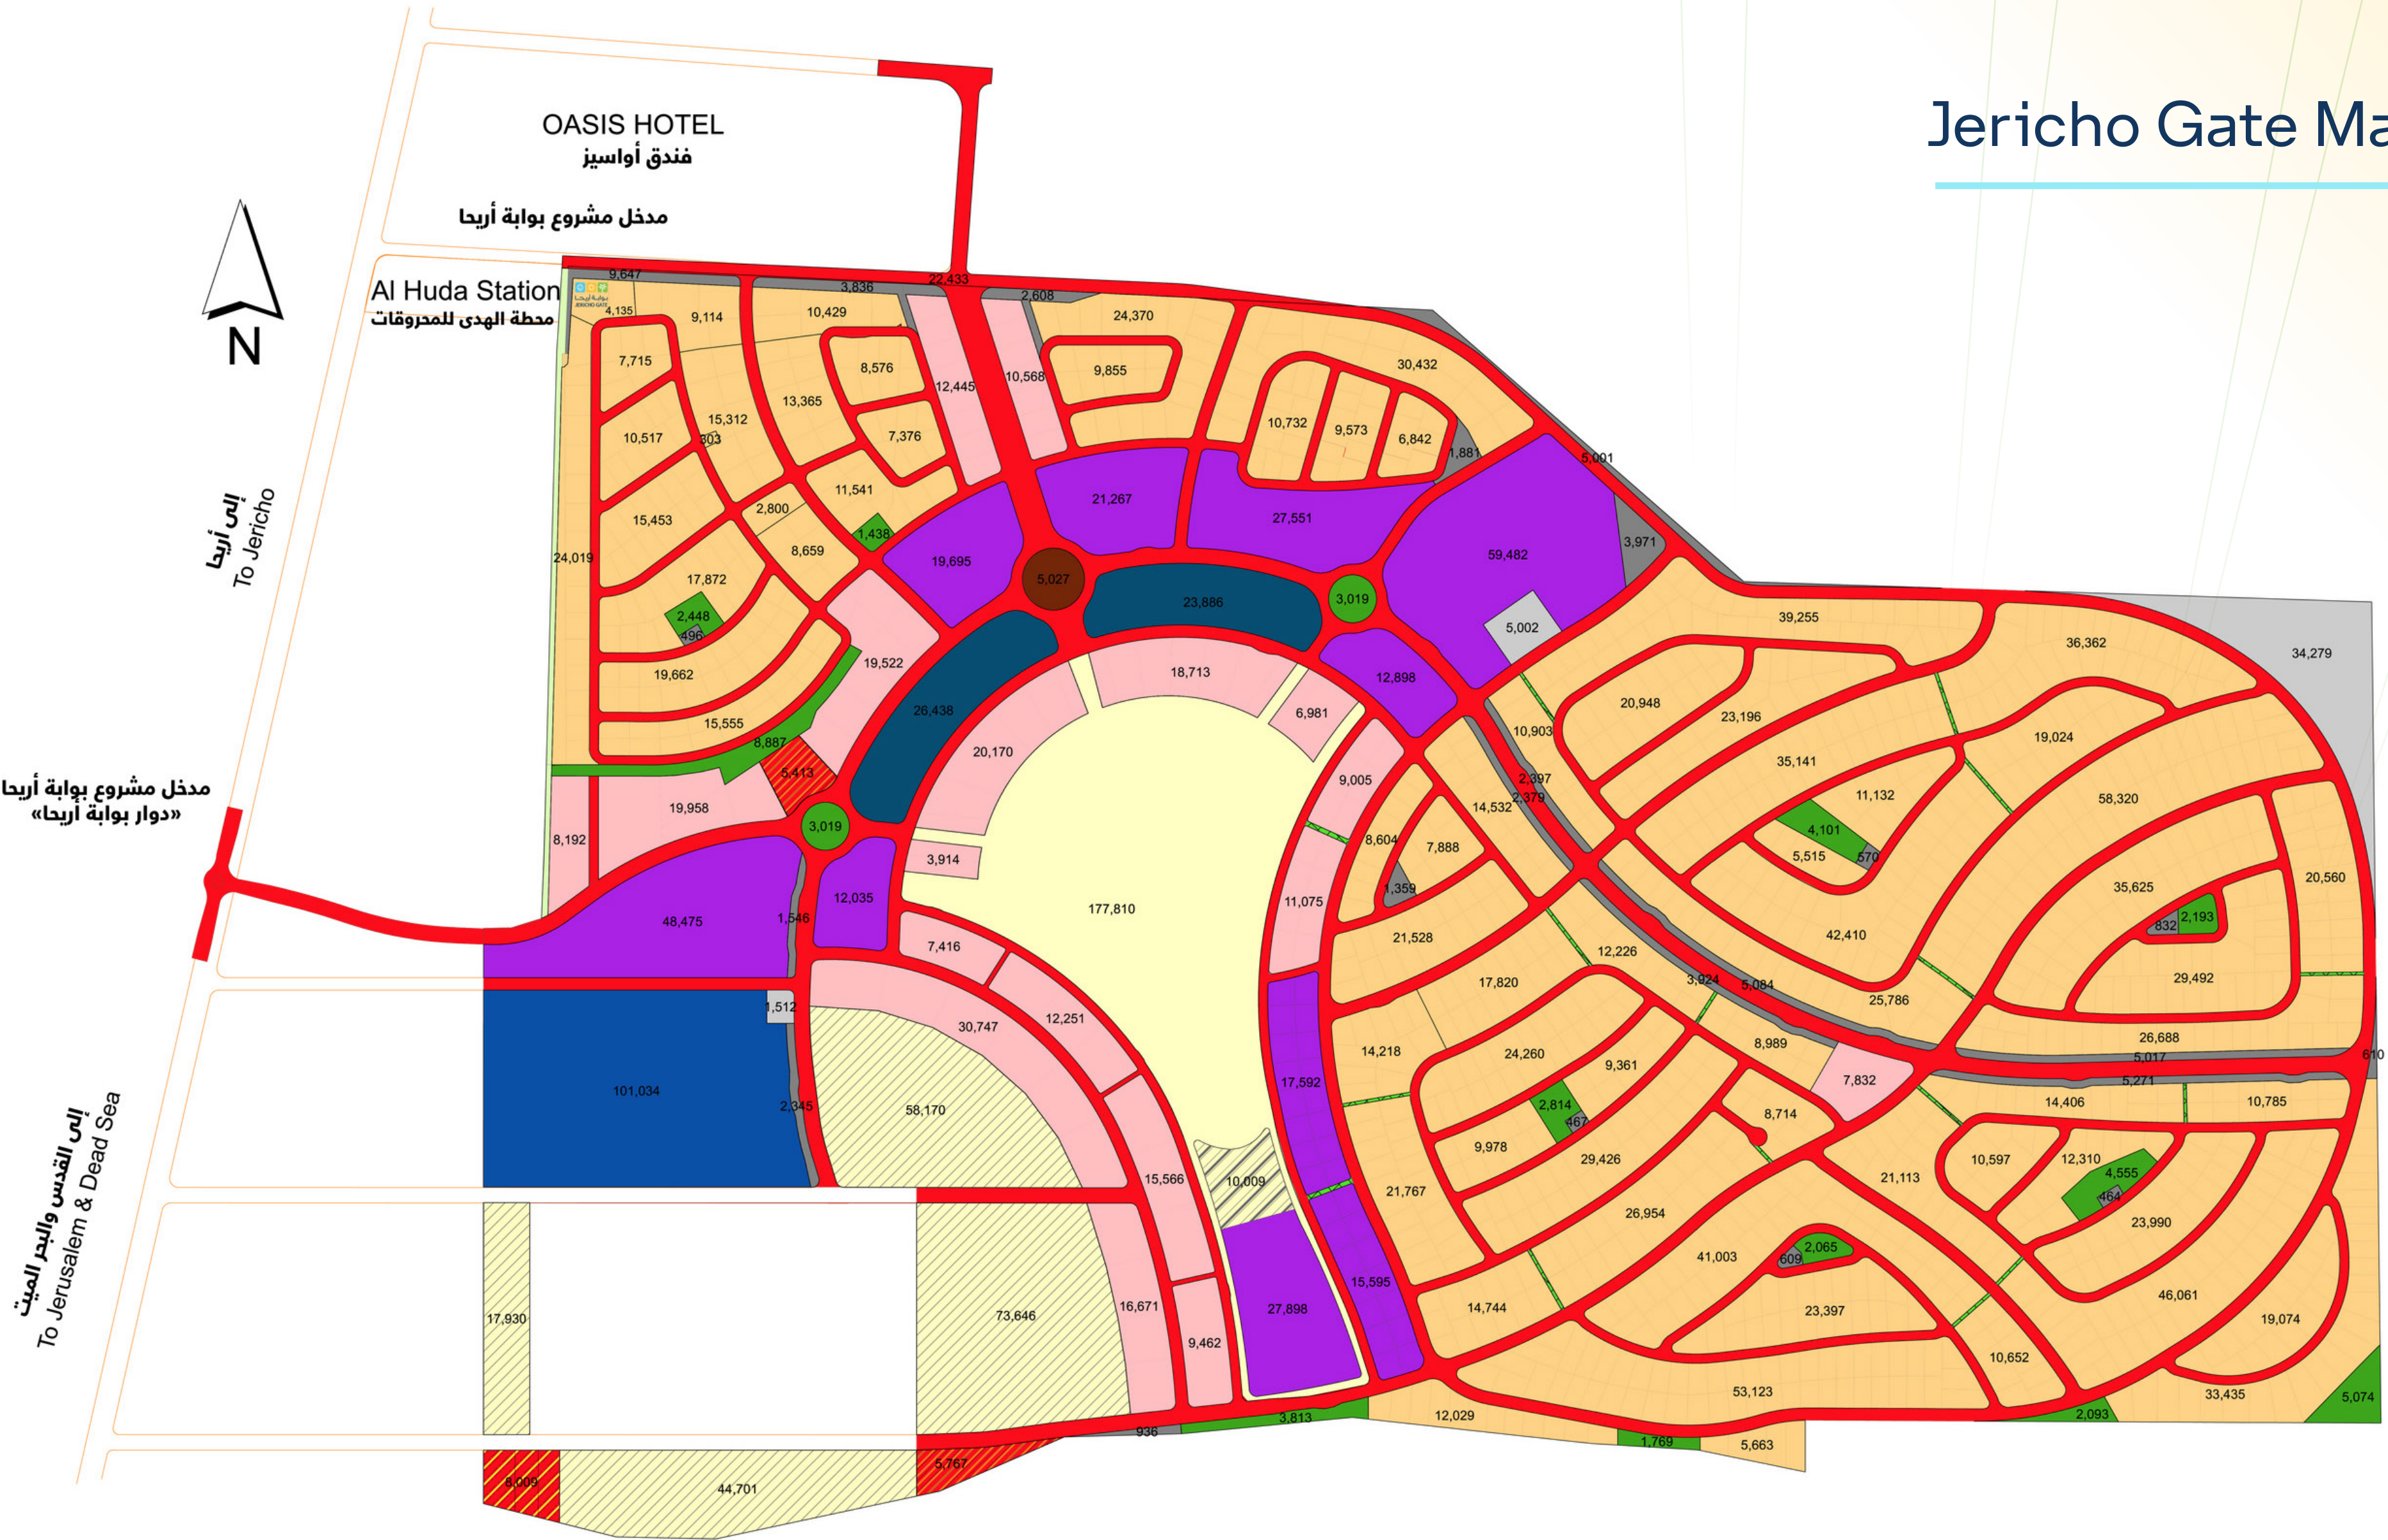

1

فلل عظم مشروع أول




فيلا 23




رقم الفيلا	نوع العقار	مساحة الارض (م2)	مساحة الفيلا الاجمالية (م2)	مساحة الطابق الارضي (م2)	مساحة الطابق الاول (م2)
23	فيلا مستقلة	629	189	86.5	83.5
مساحة الروف (م2)	عدد الطوابق	ابعاد البركة (متر)	عدد مواقف السيارات	عدد غرف النوم	اسوار خارجية
19	3	10x5	2	4	2.5 م
					السعر في الدولار
					280,000




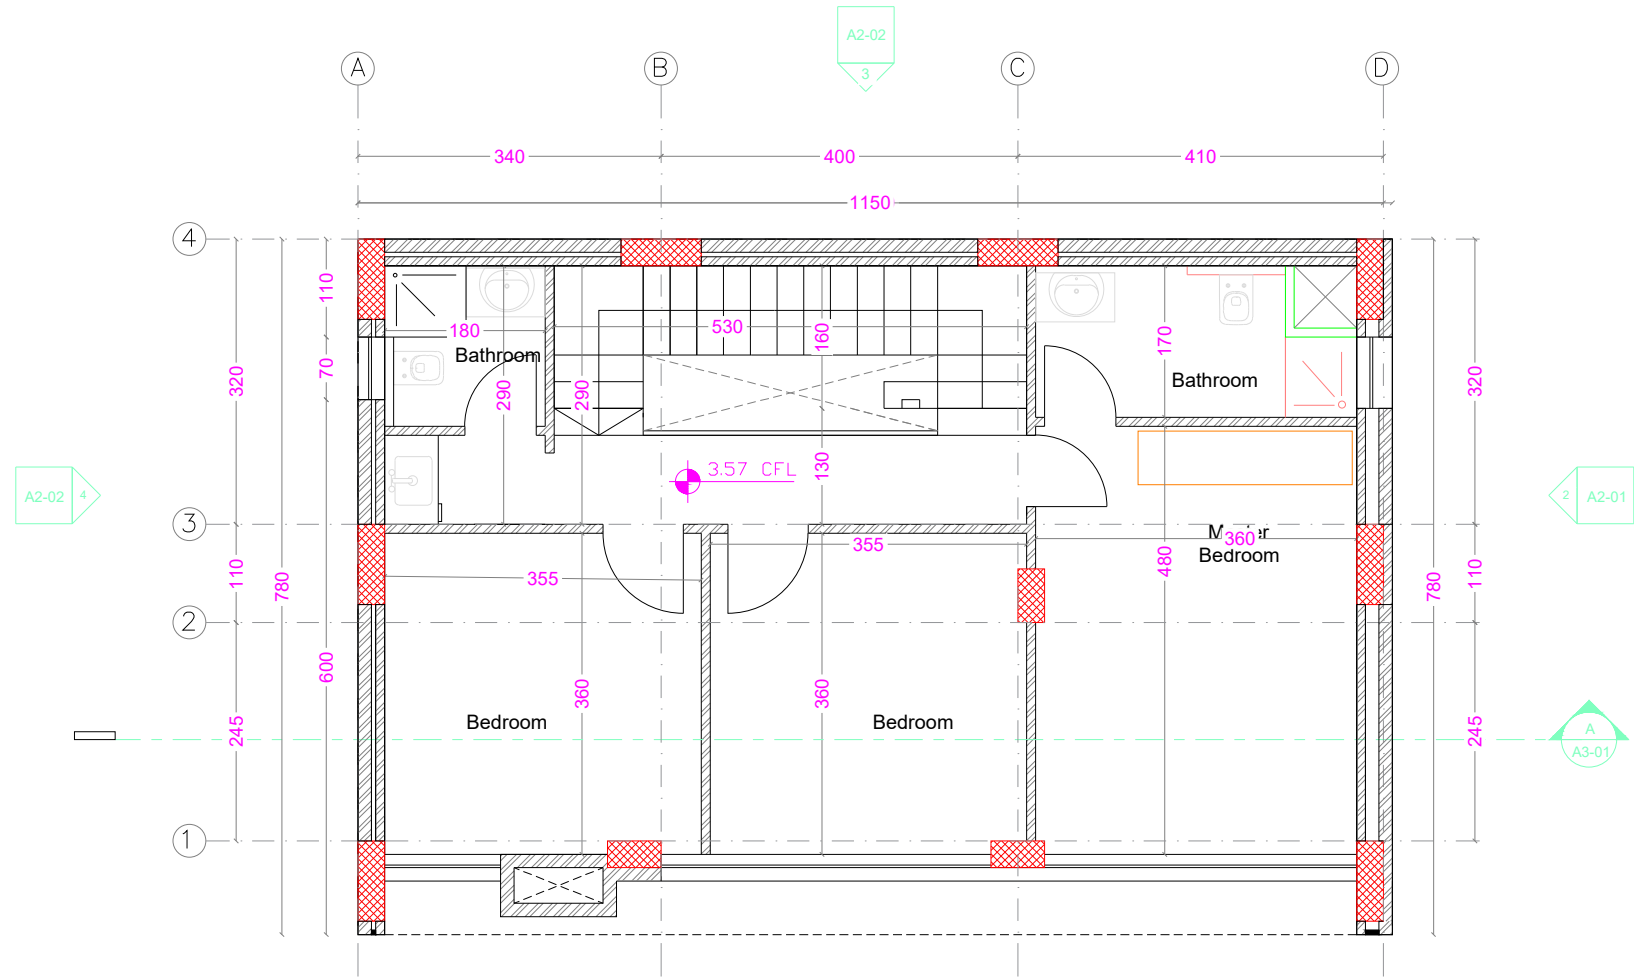


1 First Floor Dimensions Plan
1 : 100

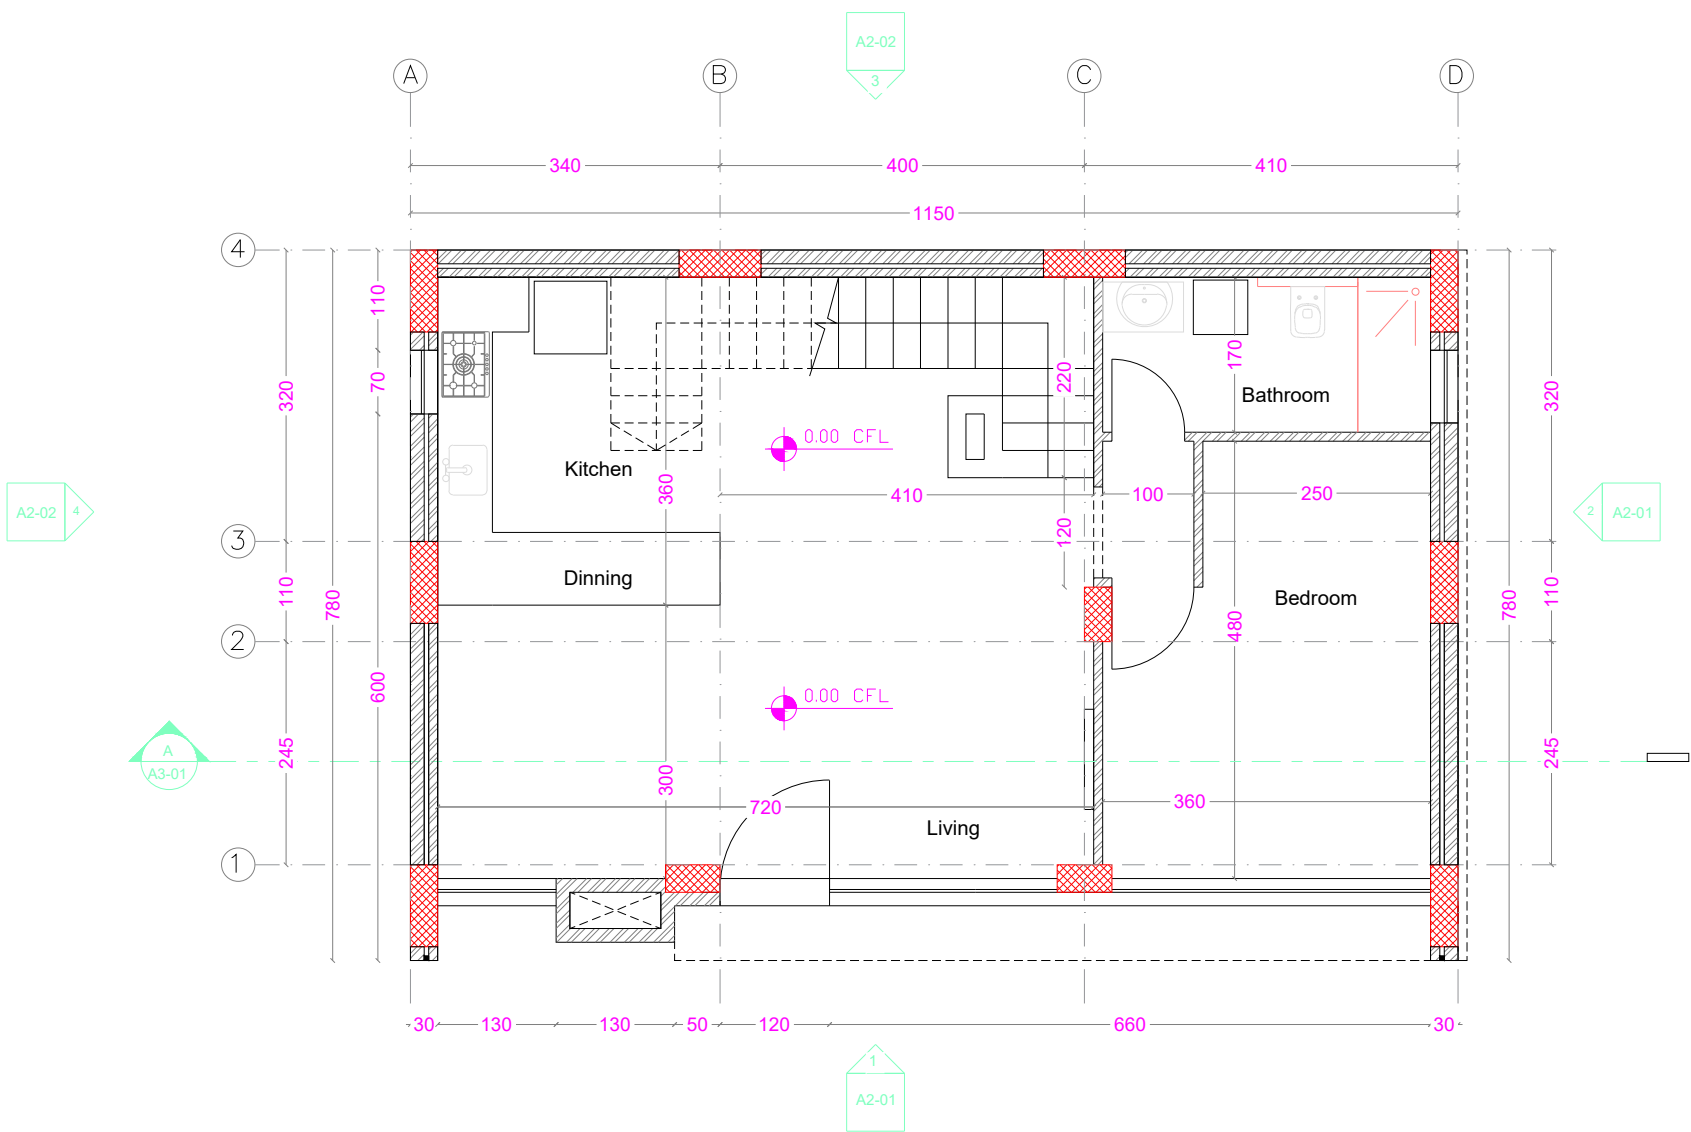


1 Ground Floor Plan
1 : 100

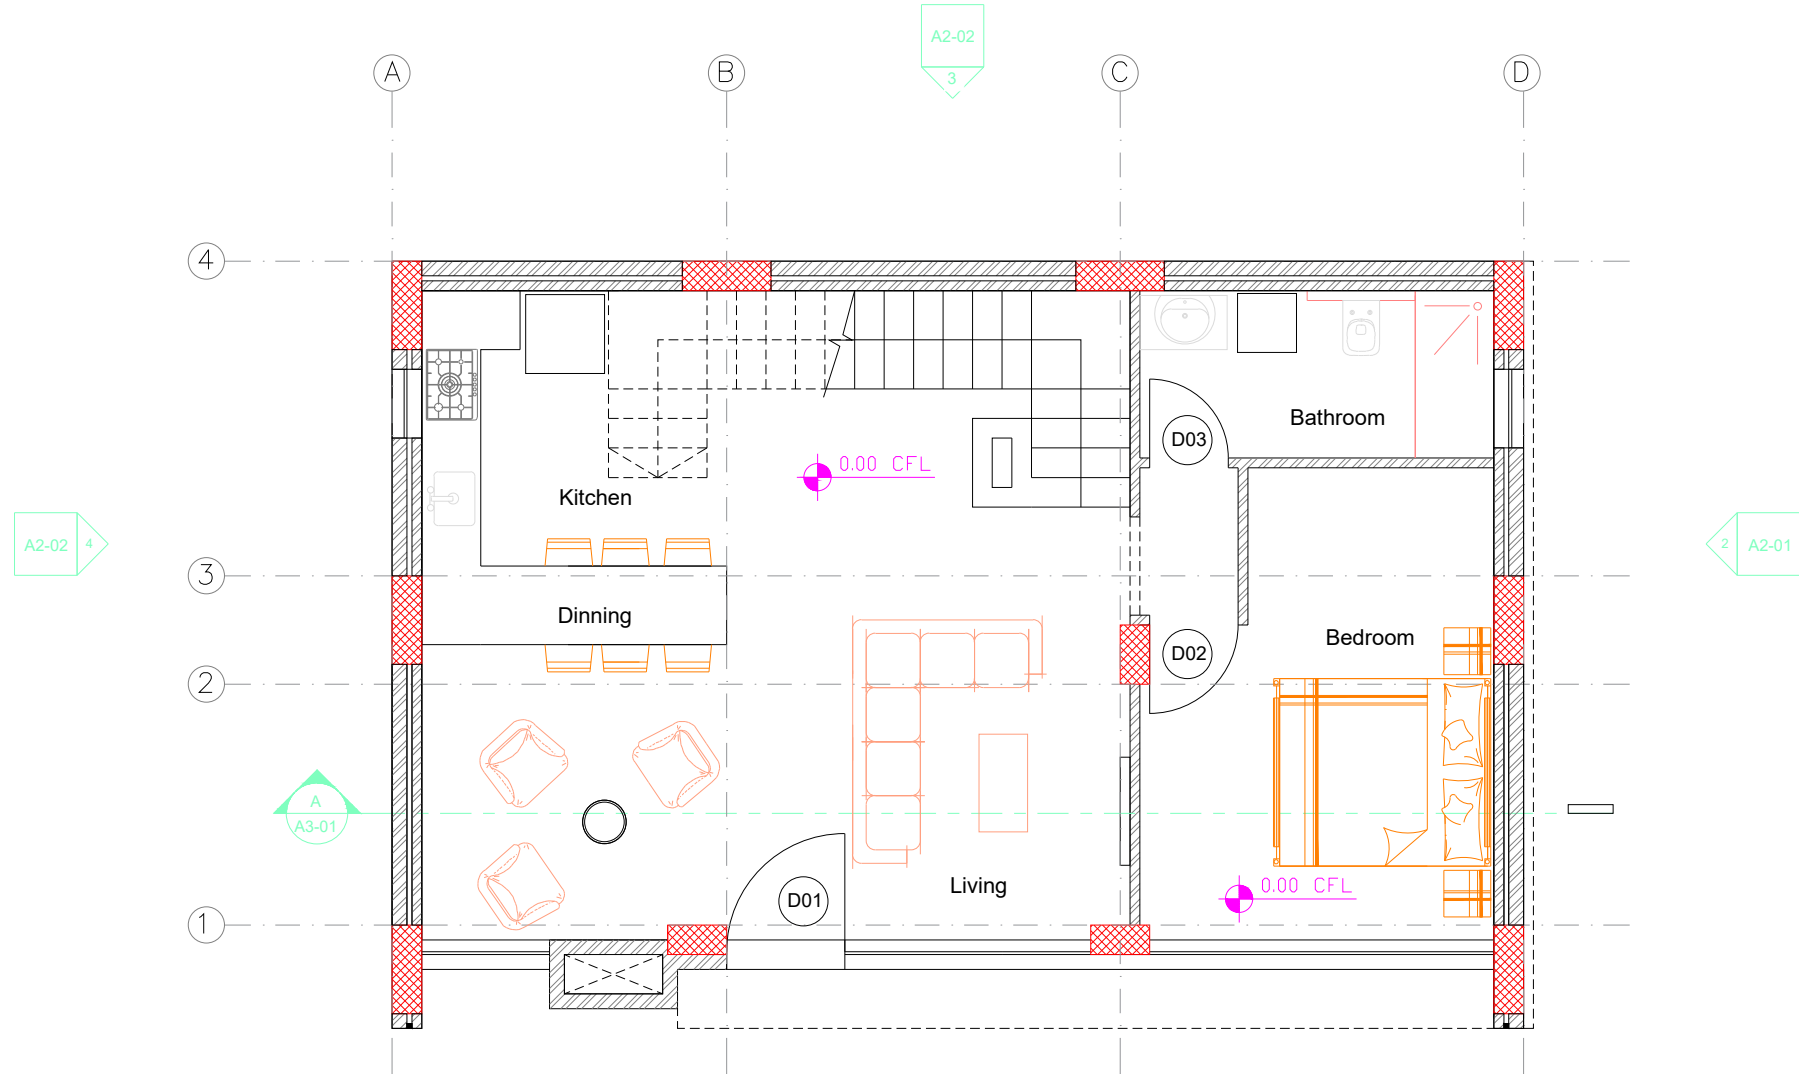


1 Ground Floor Plan
1 : 100

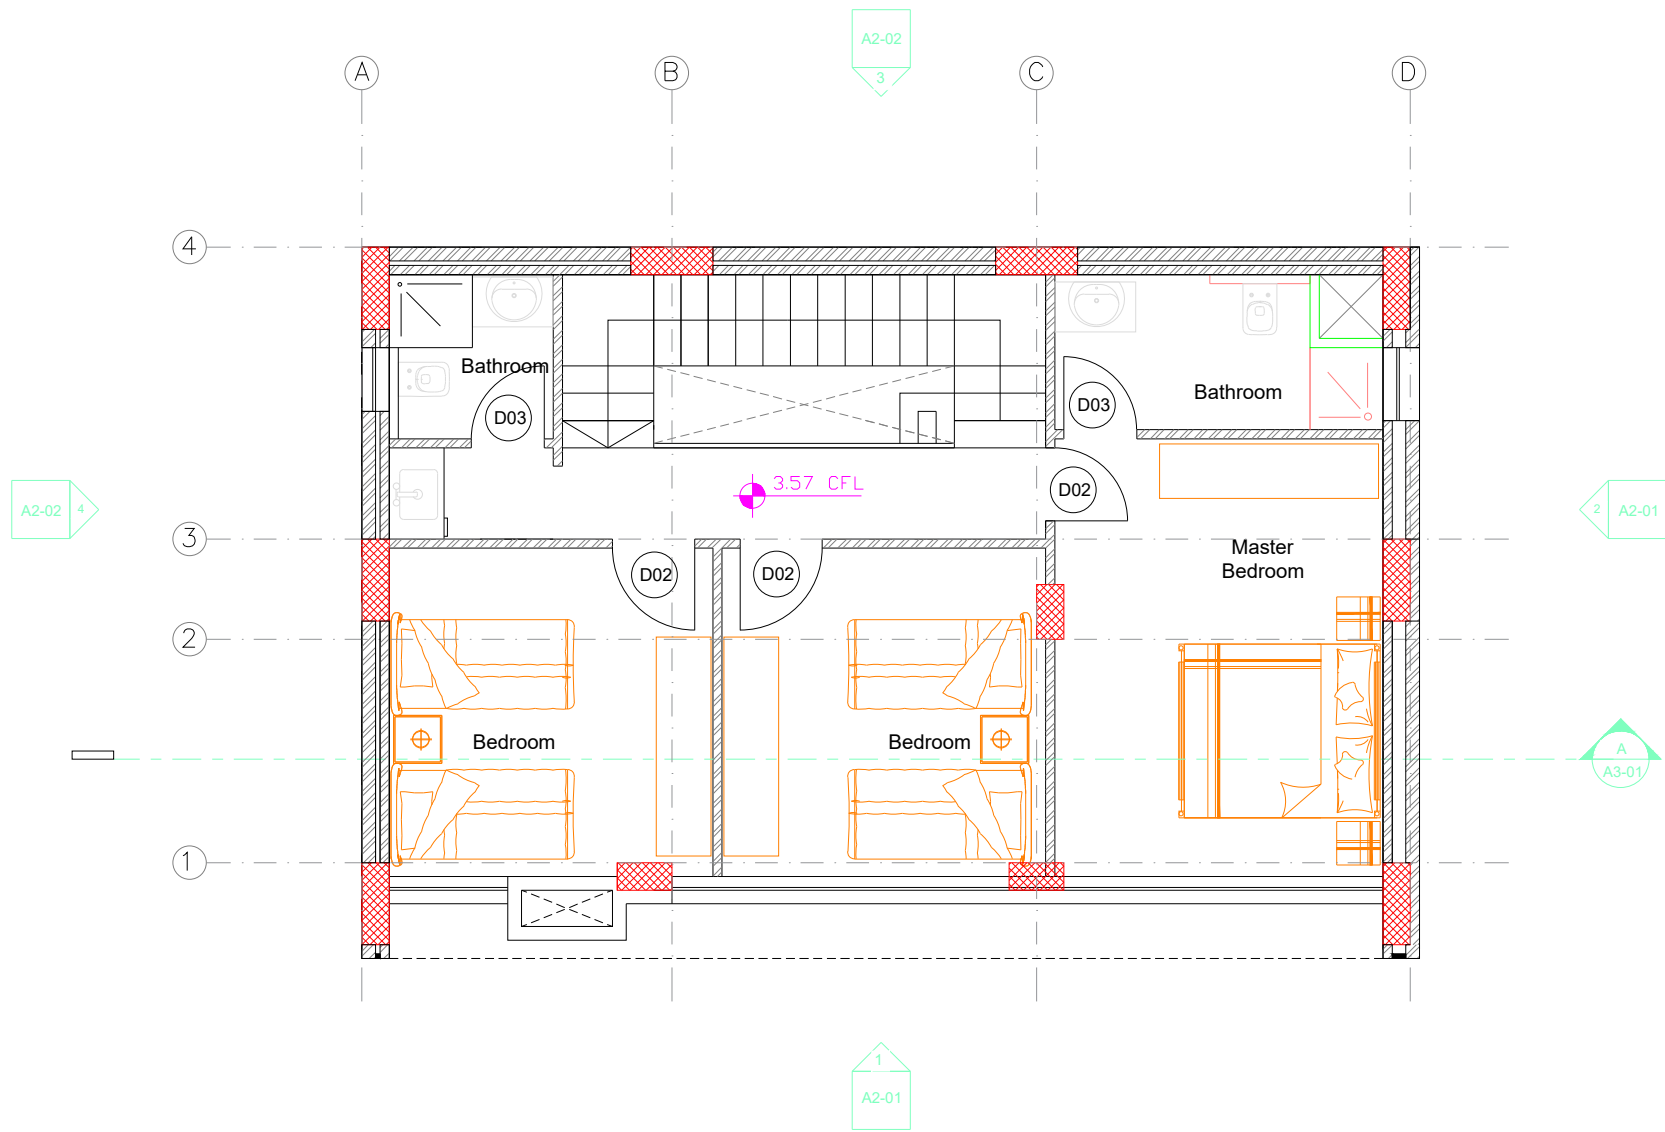


1 First Floor Furniture Plan
1 : 100

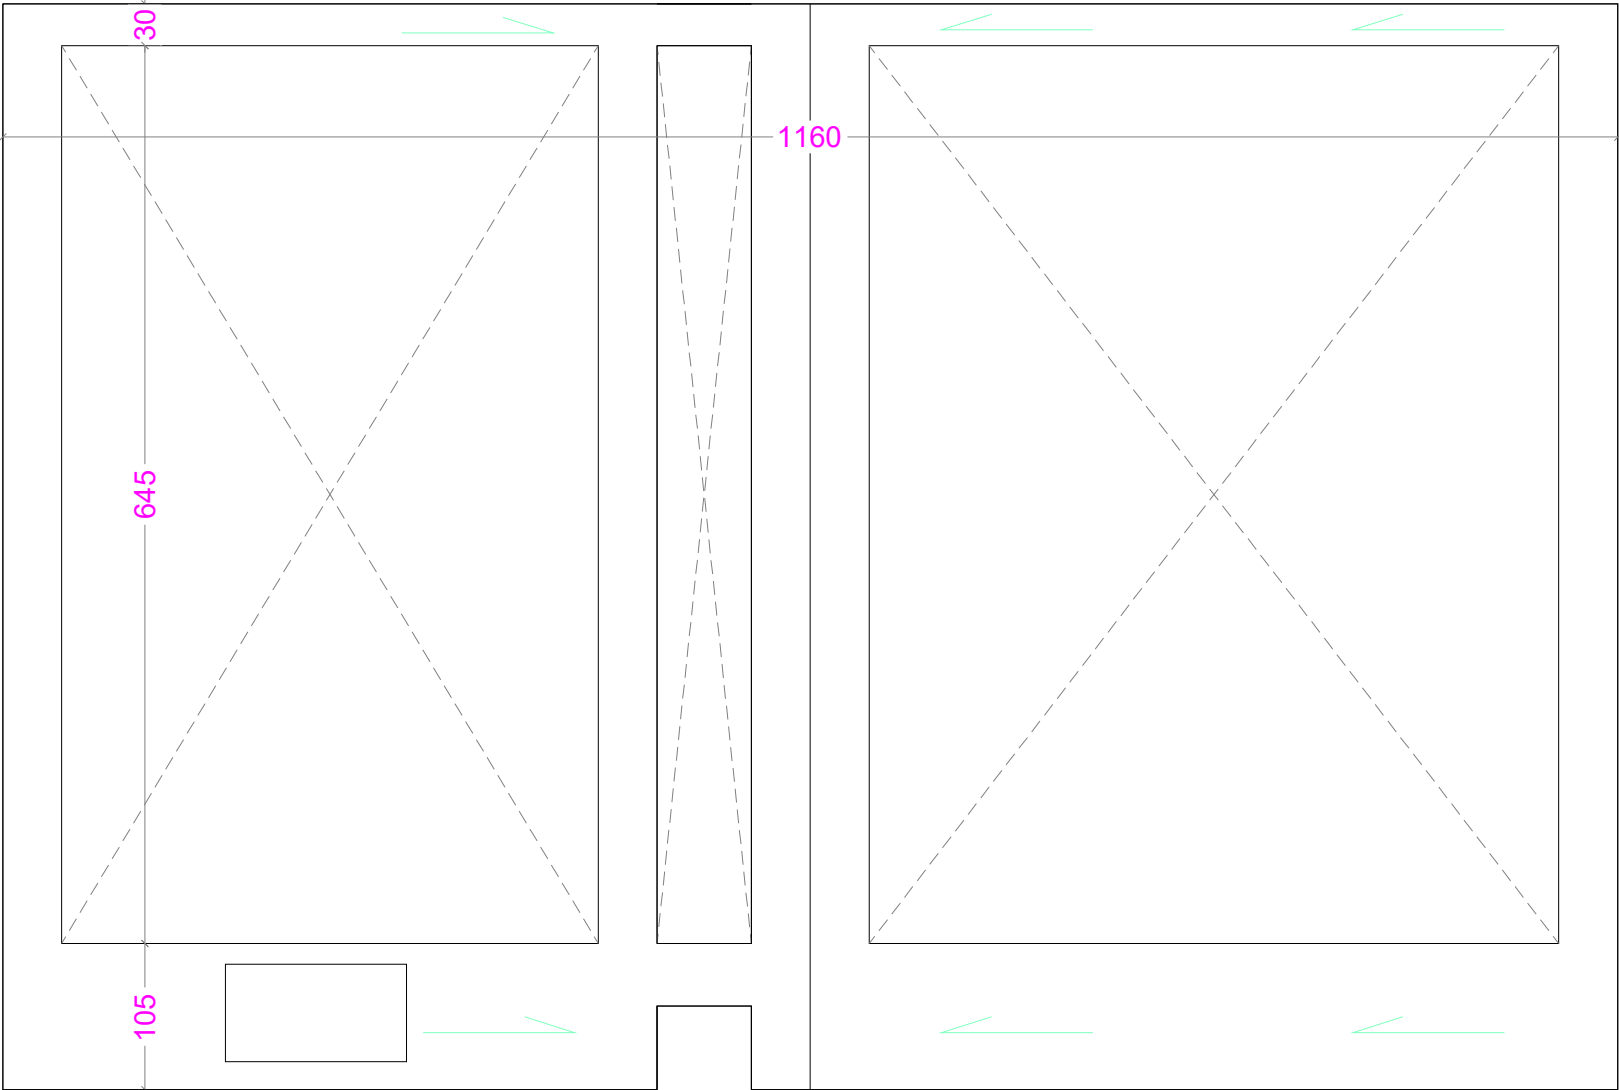

① Roof Top
1 : 100

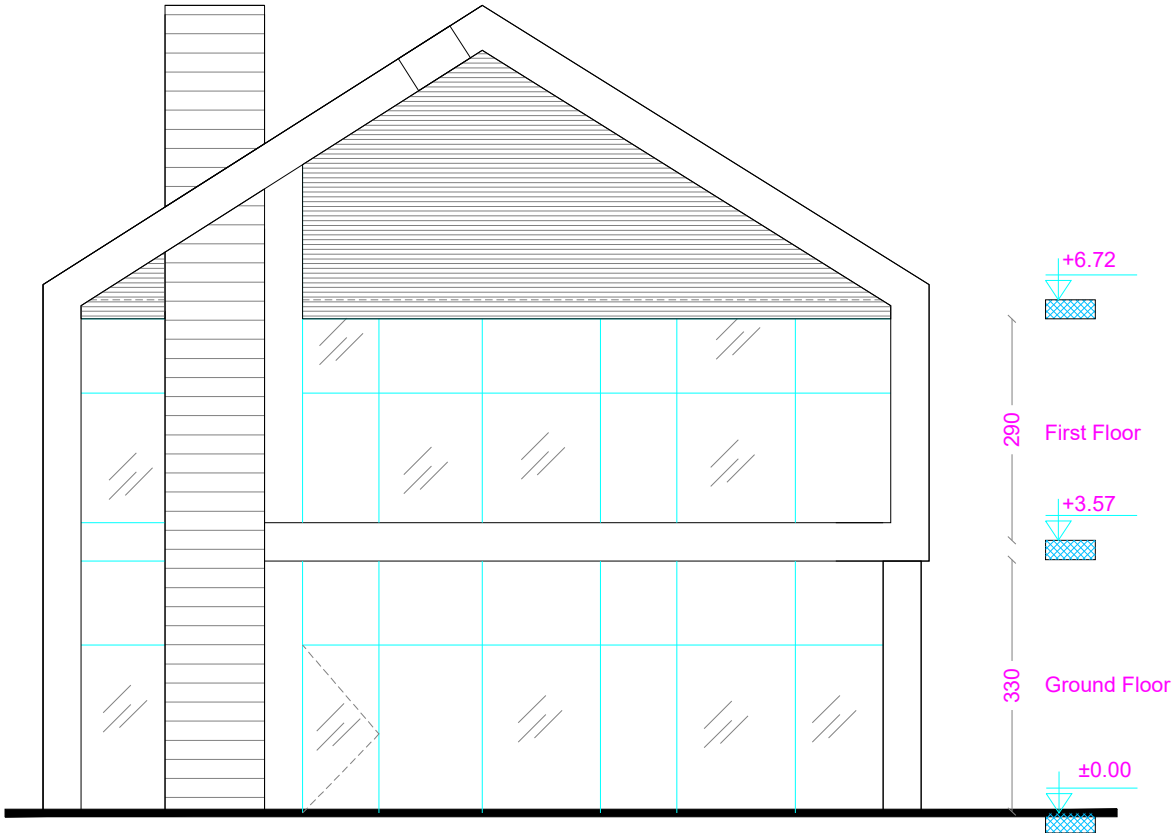

① Elevation 1
1 : 100

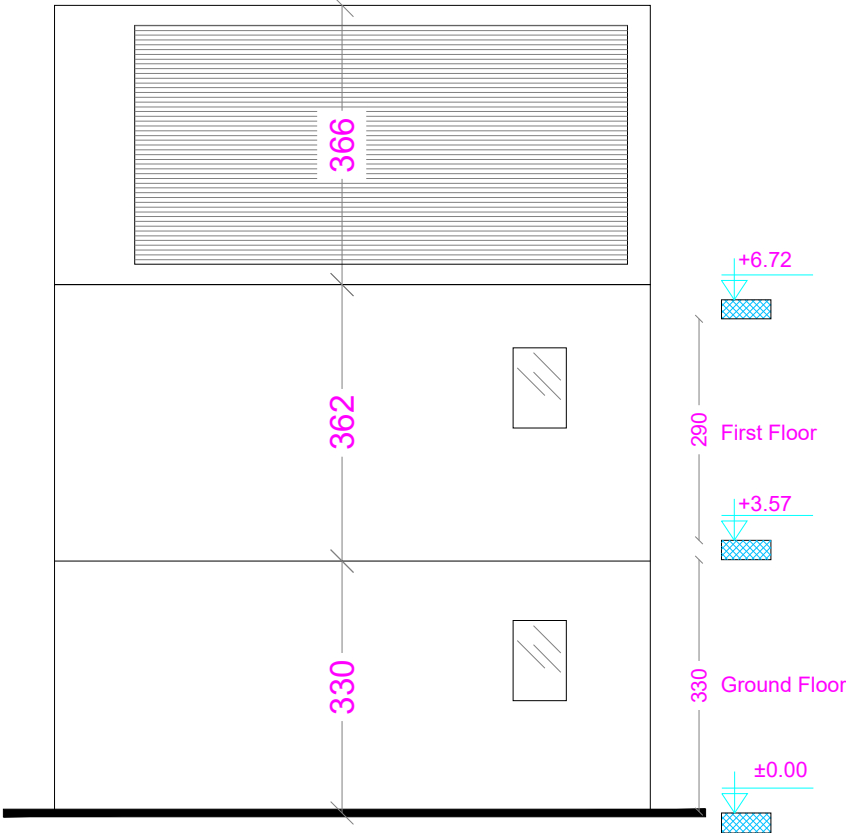



② Elevation 2
1 : 100

فيلا 24




رقم الفيلا	نوع العقار	مساحة الارض (م2)	مساحة الفيلا الاجمالية (م2)	مساحة الطابق الارضي (م2)	مساحة الطابق الاول (م2)
24	فيلا ملتصقة	396	192	85	96
مساحة الروف (م2)	عدد الطوابق	ابعاد البركة (متر)	عدد مواقف السيارات	عدد غرف النوم	اسوار خارجية
11	3	10x5	2	4	2.5 م
					السعر في الدولار
					220,000

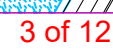


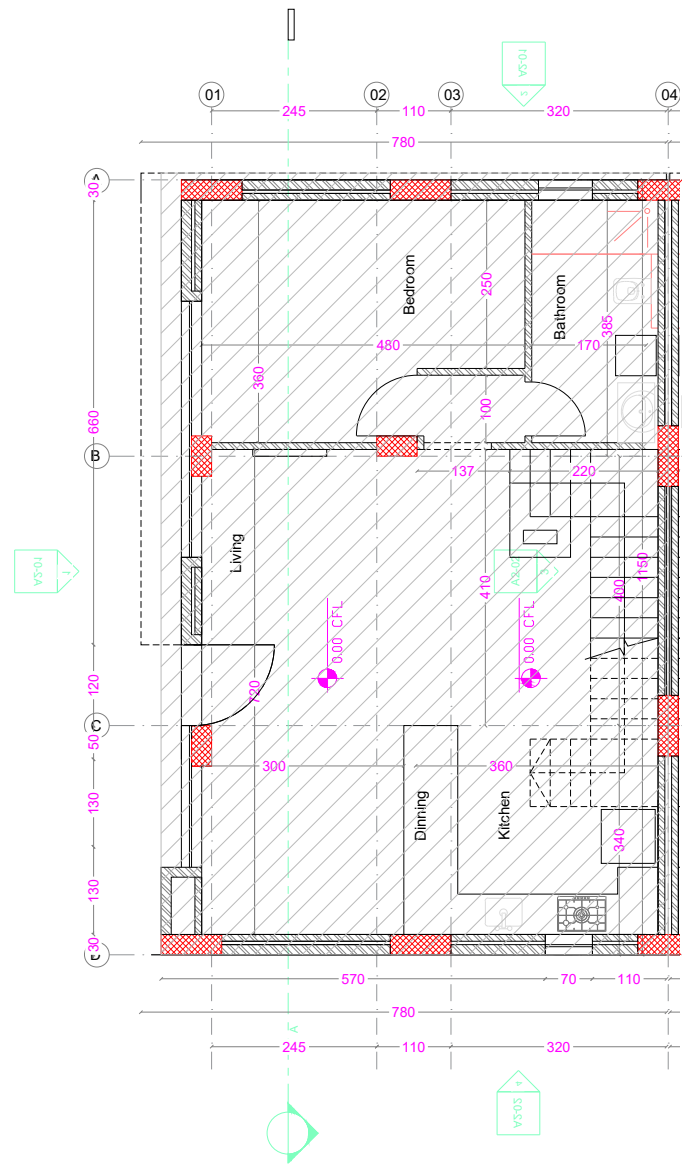


① Ground Floor Plan
1 : 100

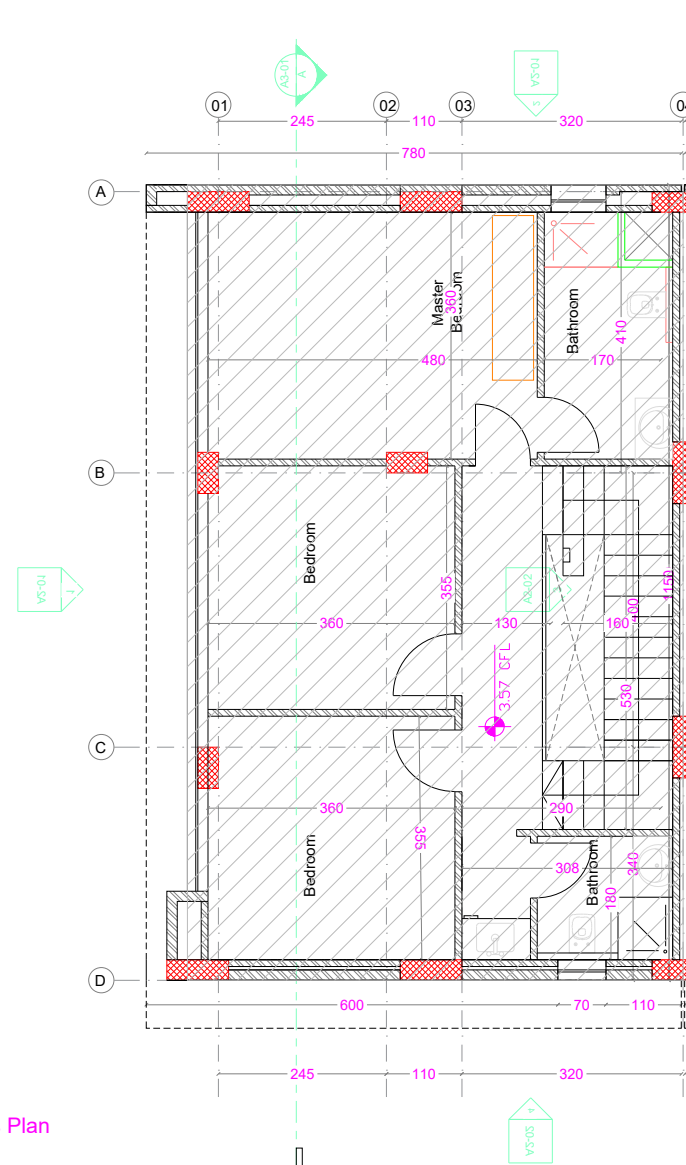


① First Floor Dimensions Plan
1 : 100

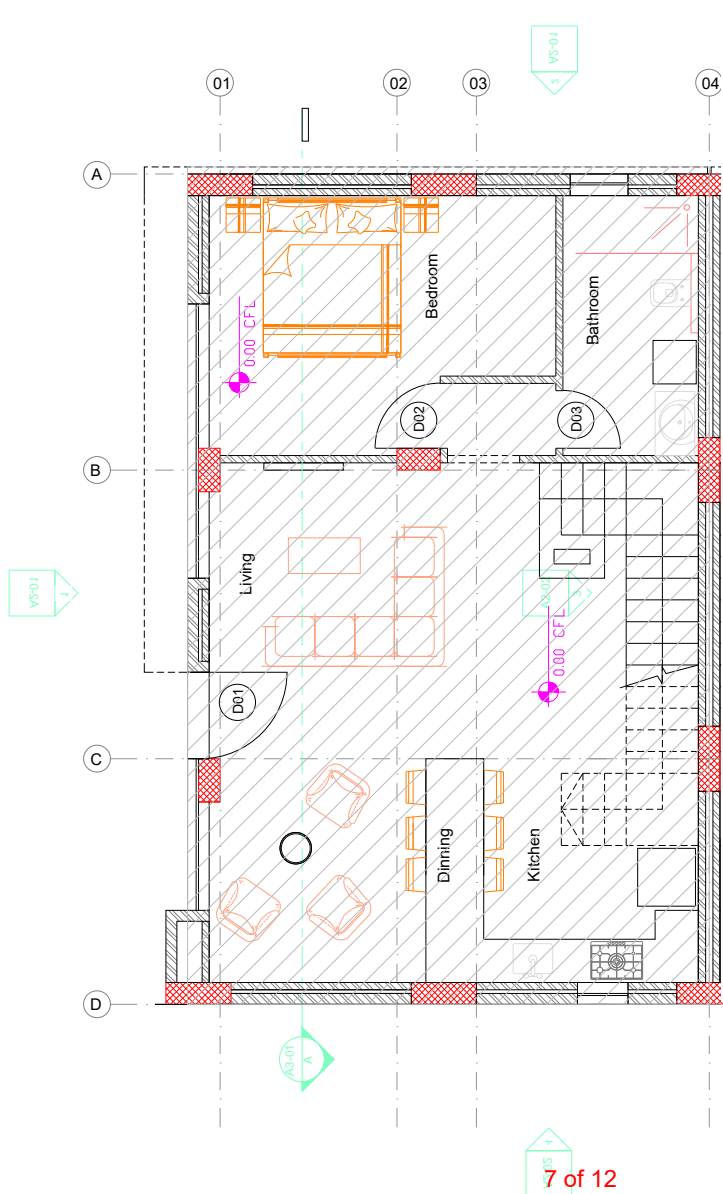


Ground Floor Plan
: 100

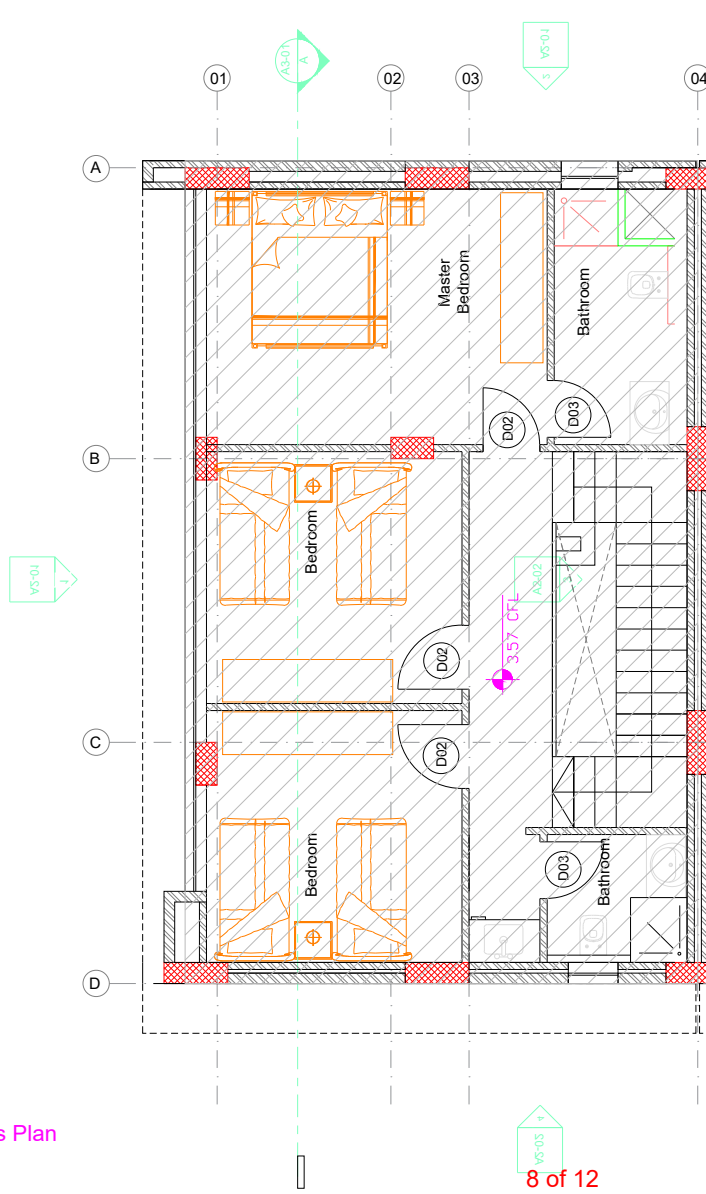


① First Floor Dimensions Plan
1 : 100

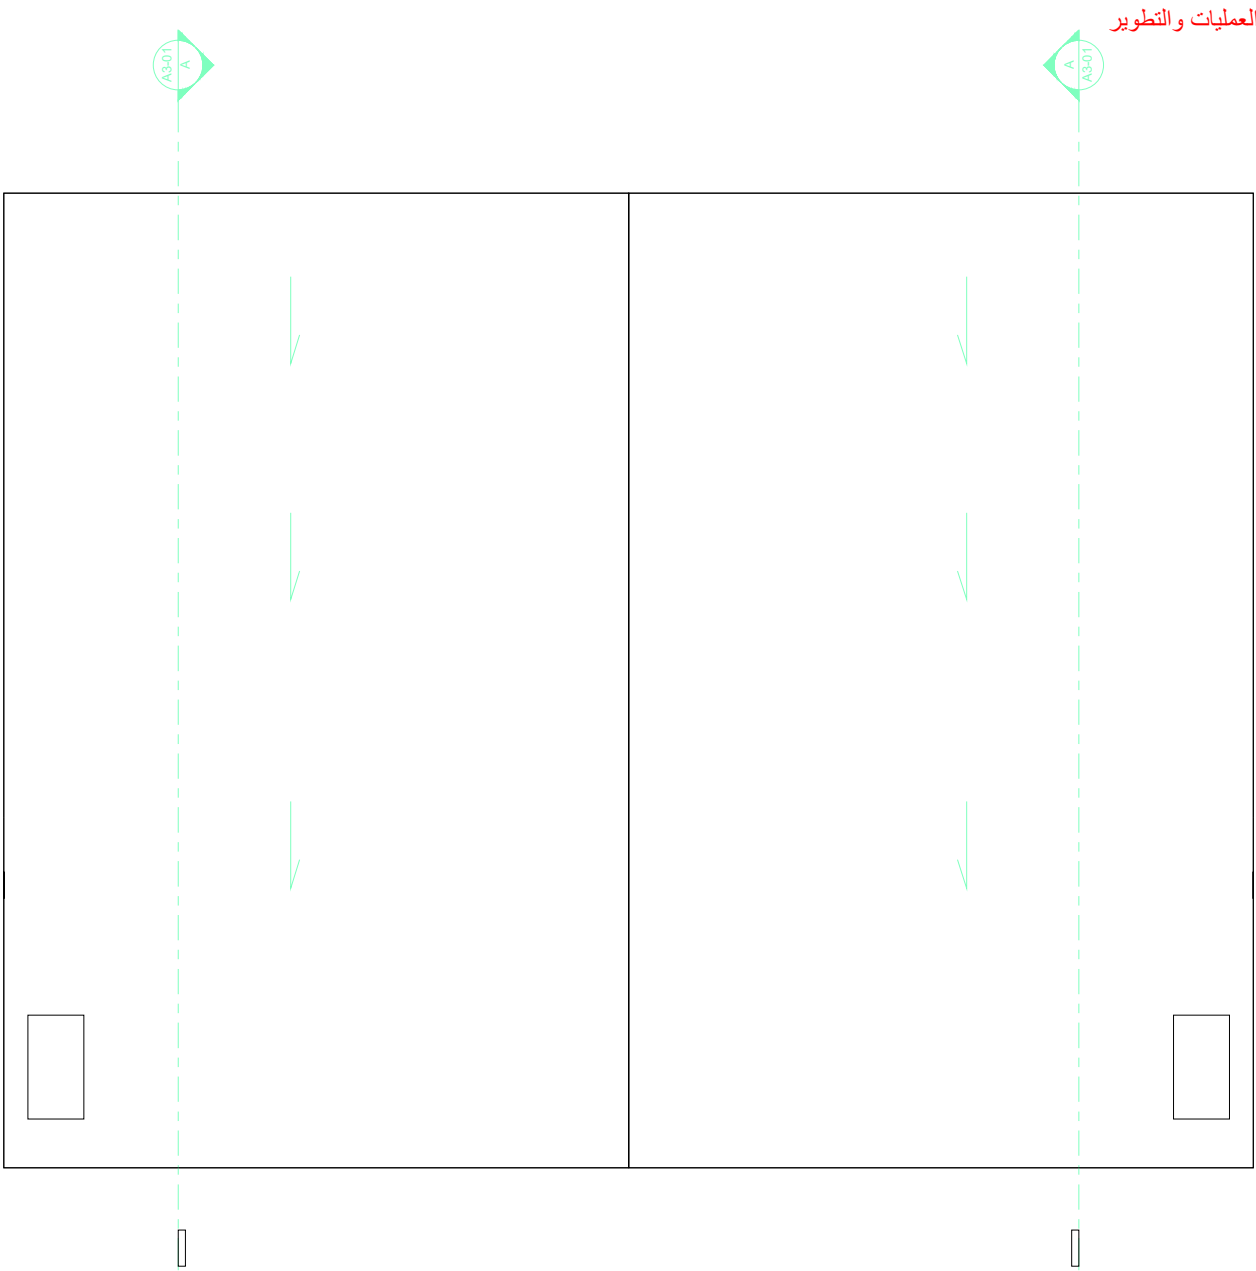

دائرة العمليات والتطوير

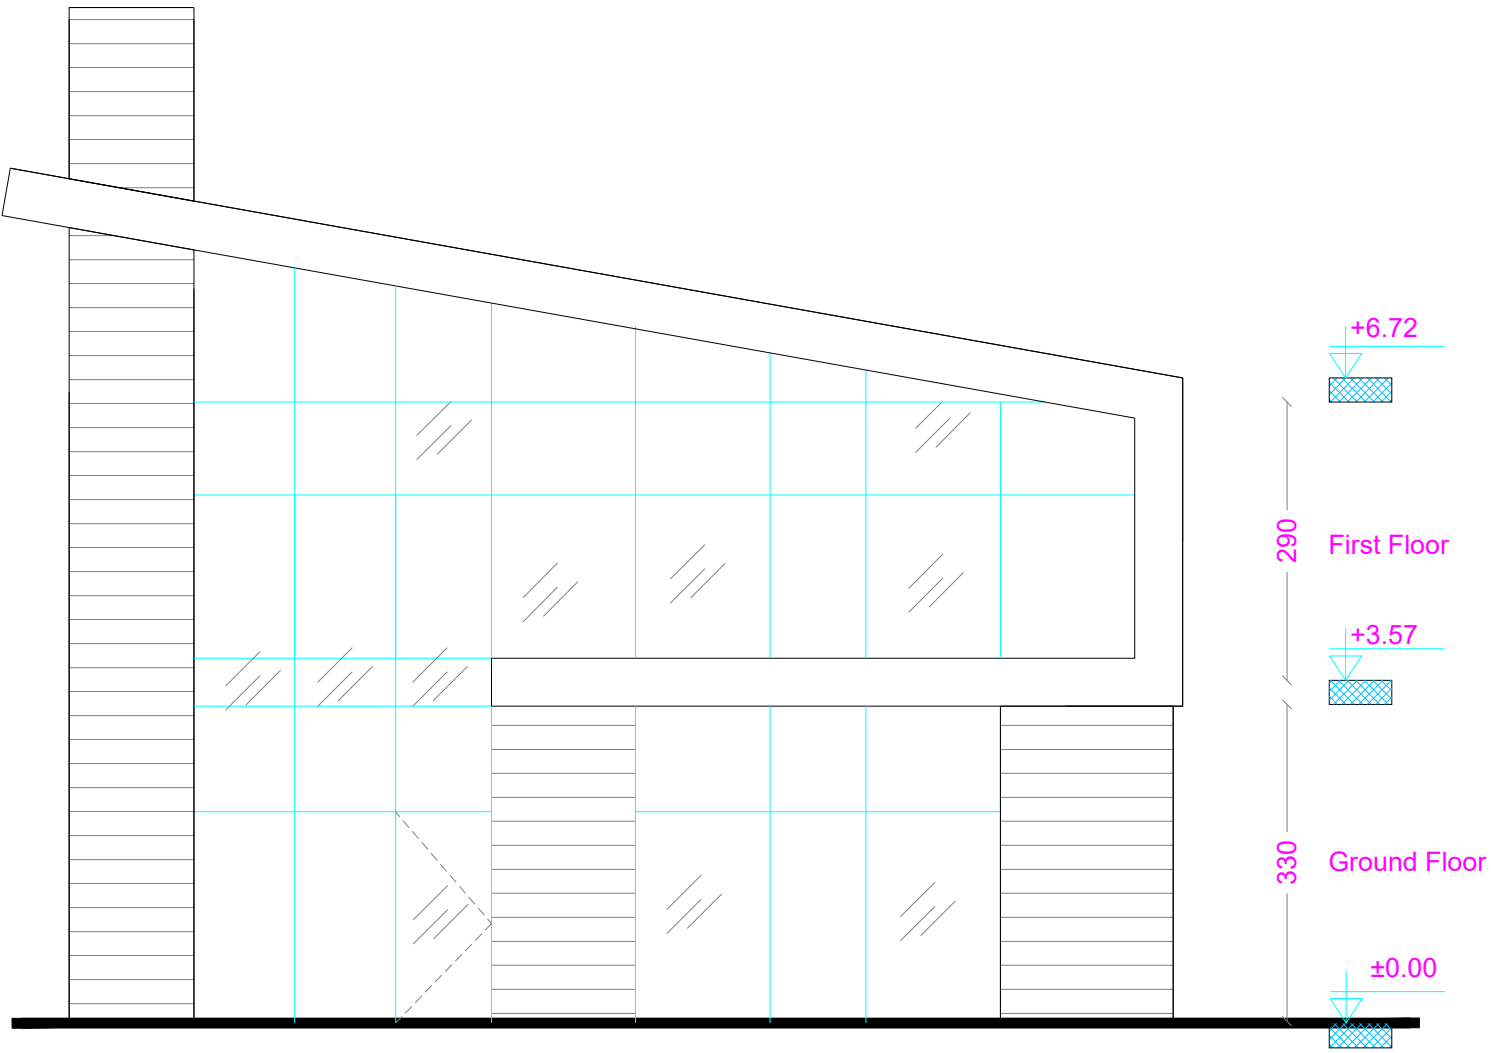

دائرة العمليات والتطوير

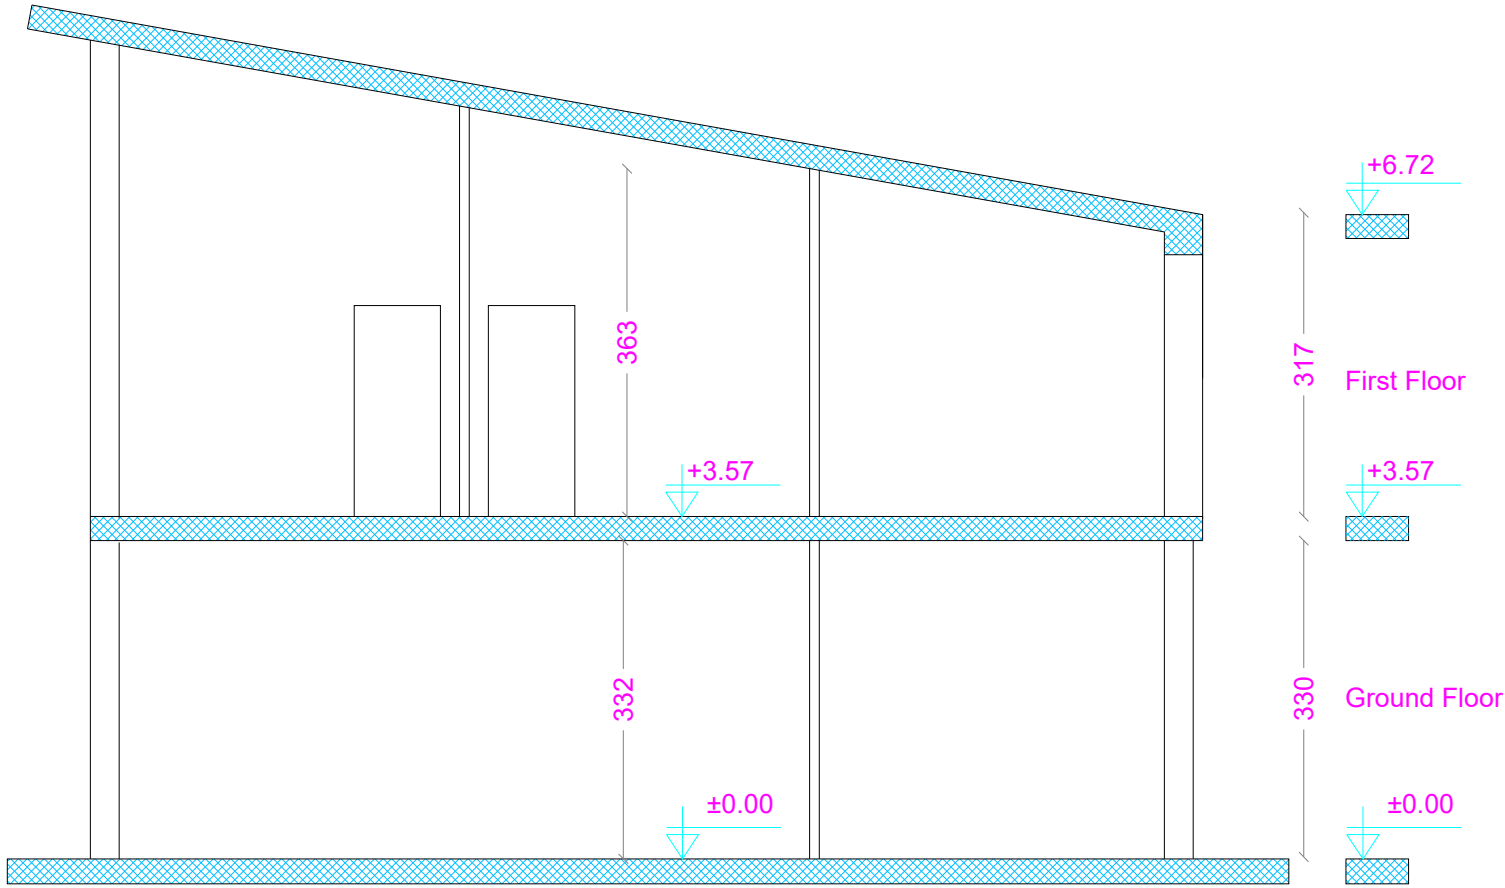

دائرة العمليات والتطوير

1 Section A-A

2

فلل عظم مشروع ثاني




فلل عظم مشروع ثاني




رقم الفيلا	نوع العقار	مساحة الارض (م2)	مساحة الفيلا الاجمالية (م2)	مساحة الطابق الارضي (م2)	عدد الطوابق	ابعاد البركة (متر)	مساحة البركة (م2)	عدد مواقف السيارات	عمر العقار (سنة)	عدد غرف النوم	اسوار خارجية
1	فيلا ملتصقة	450	144	144	1	10x5	50	1	1	3	محاطة باسوار بارتفاع 2.5 م
2	فيلا ملتصقة	450	144	144	1	10x5	50	1	1	3	محاطة باسوار بارتفاع 2.5 م
3	فيلا ملتصقة	509	144	144	1	10x5	50	1	1	3	محاطة باسوار بارتفاع 2.5 م
4	فيلا ملتصقة	452	144	144	1	10x5	50	1	1	3	محاطة باسوار بارتفاع 2.5 م

فلل عظم مشروع ثاني

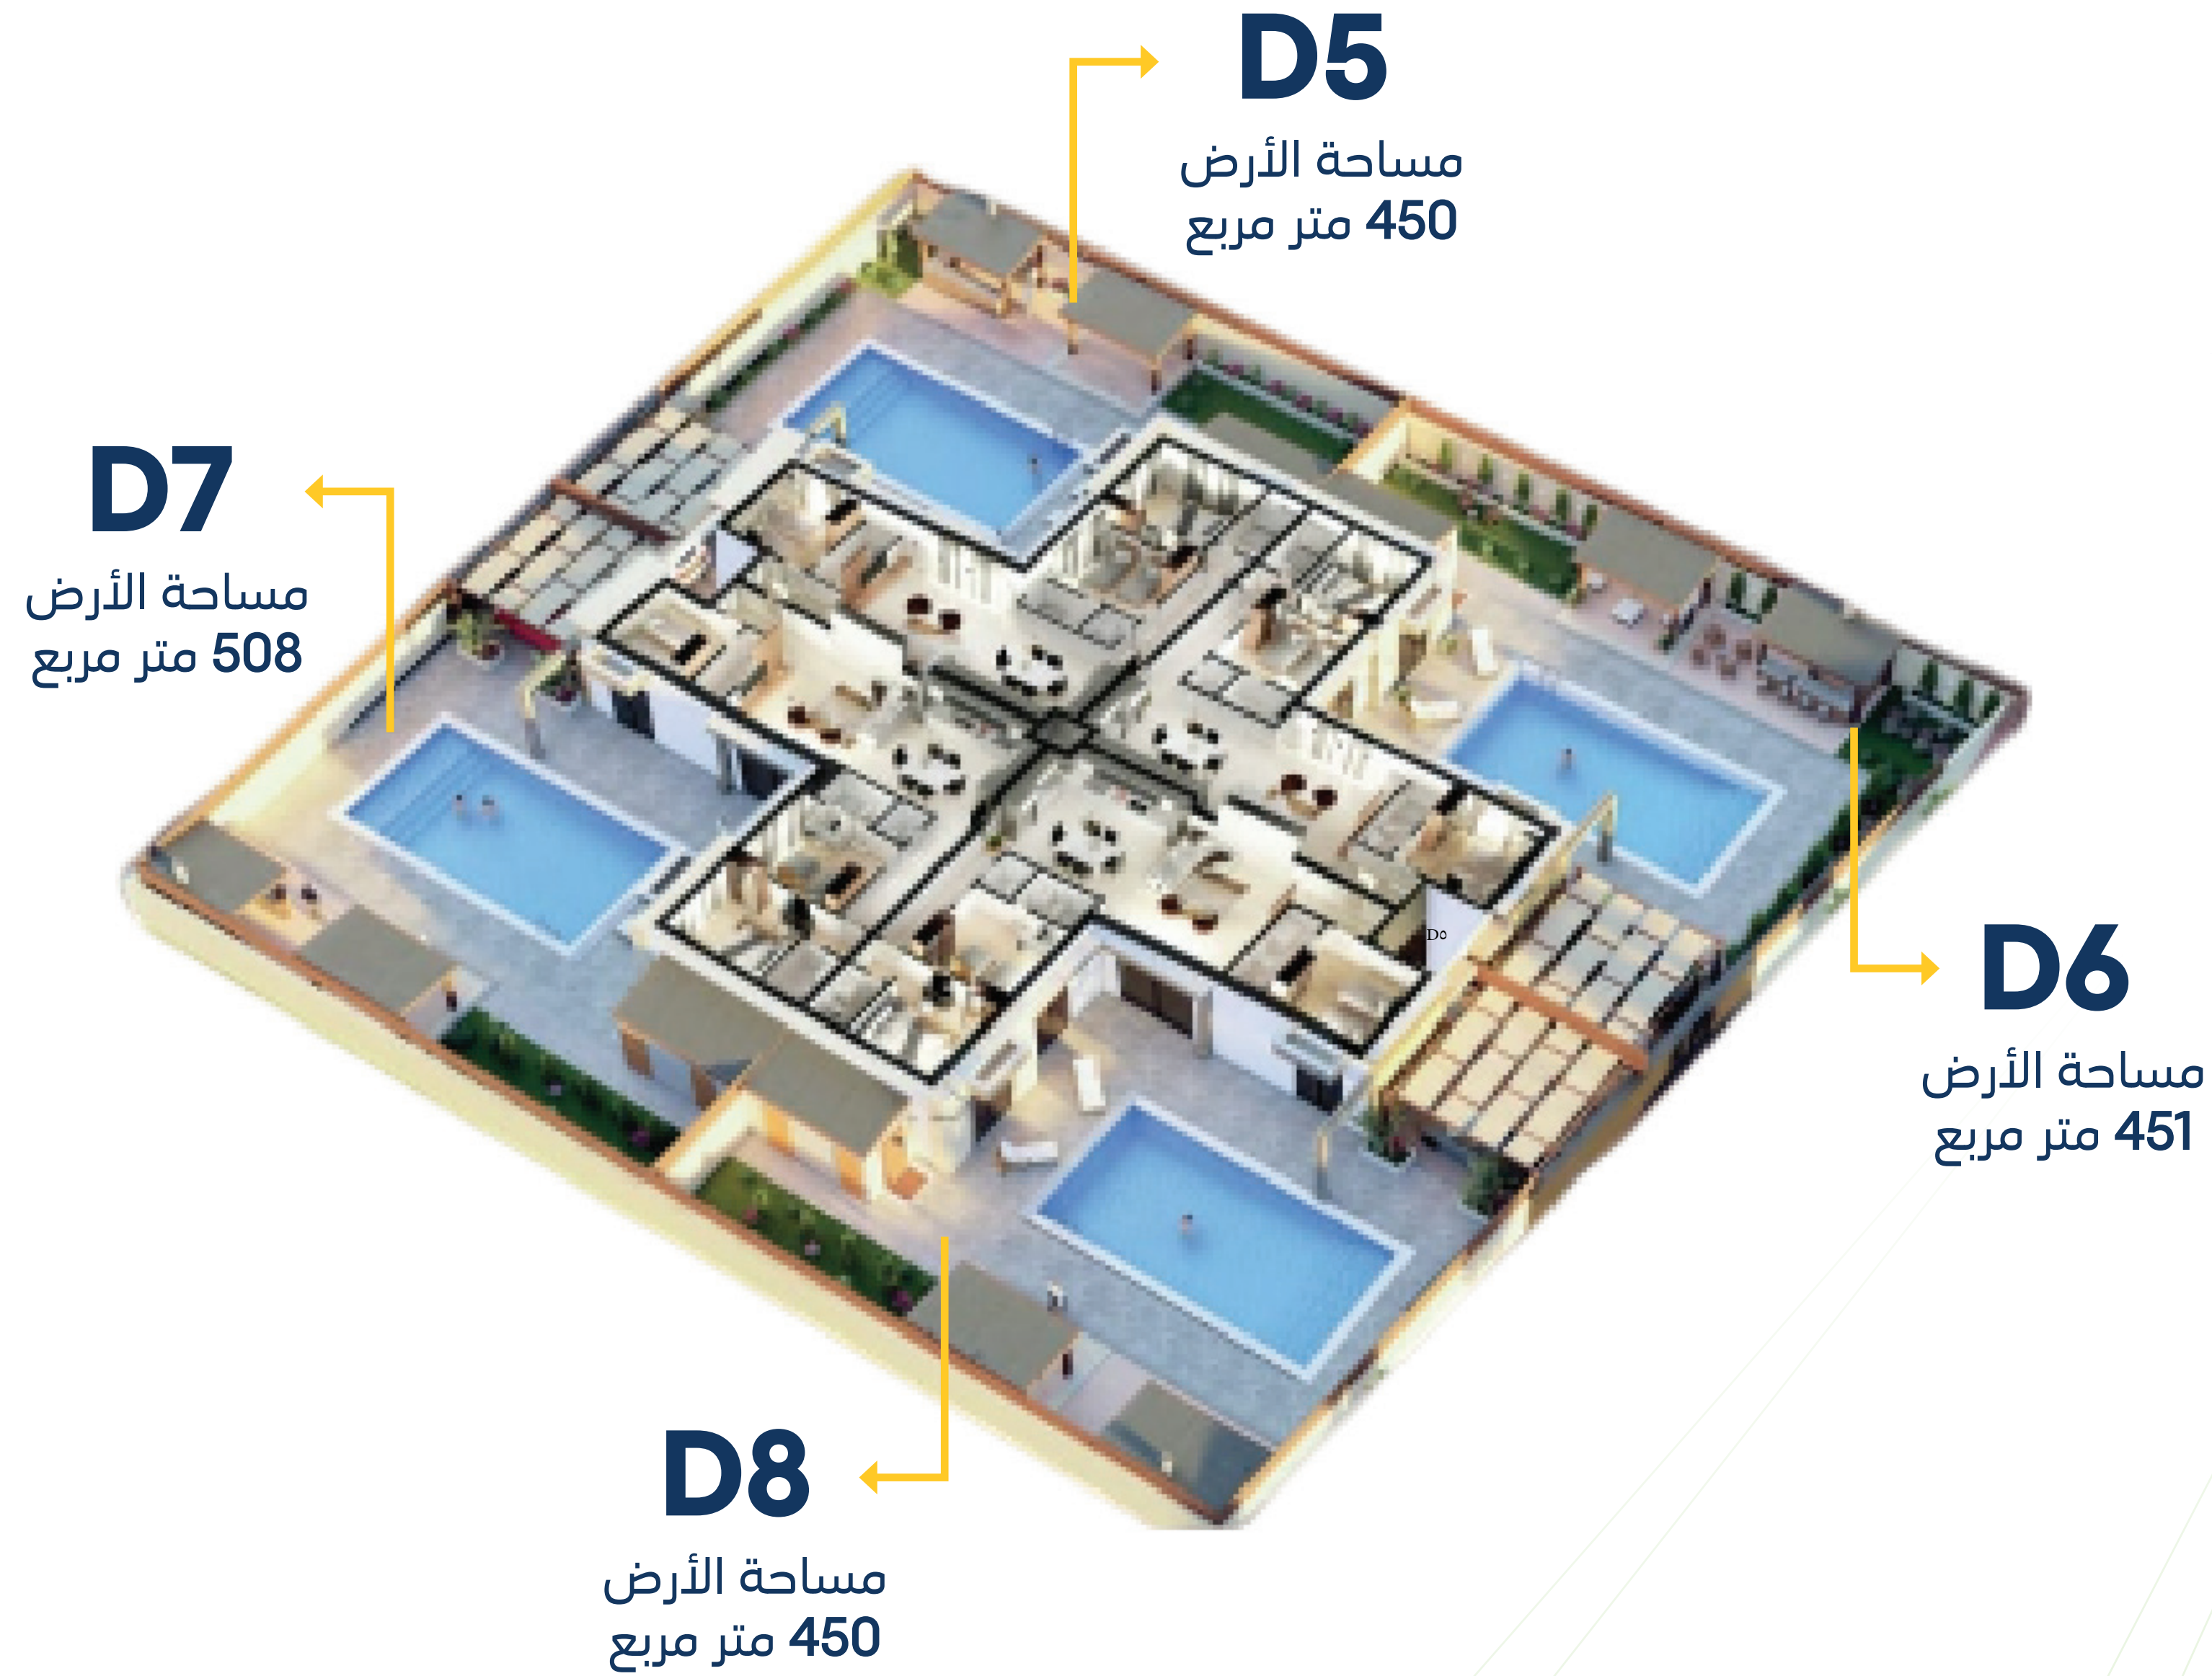


145 متر مربع	مساحة البناء
10x5	مساحة البركة
750,000	السعر في الشيكل


شركة بوابة أريحا



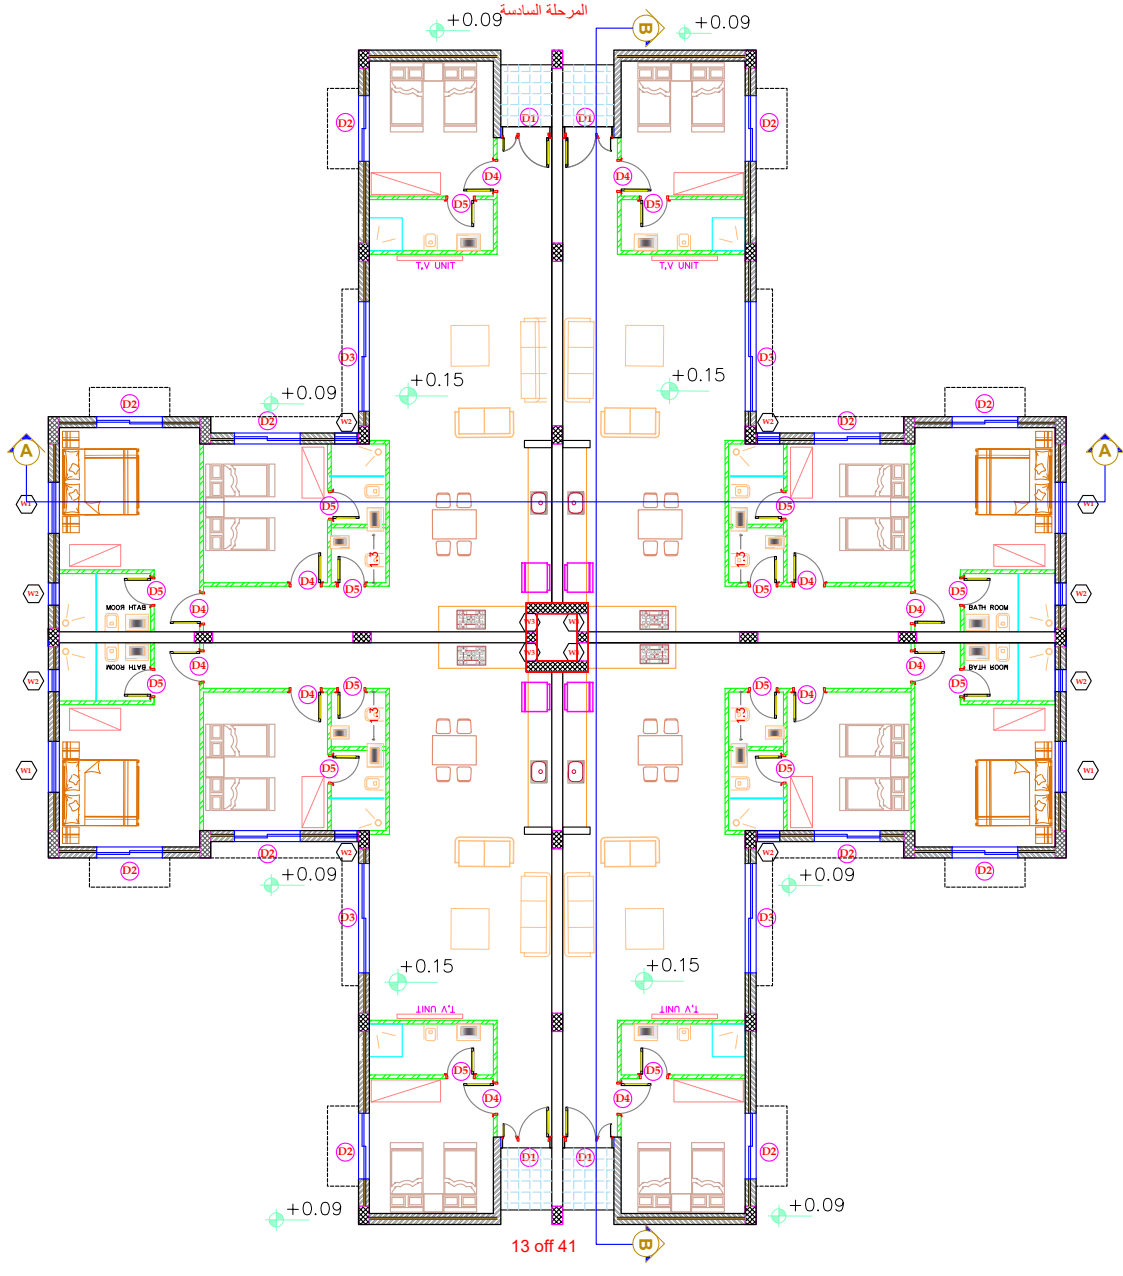


شركة بوابة أريحا

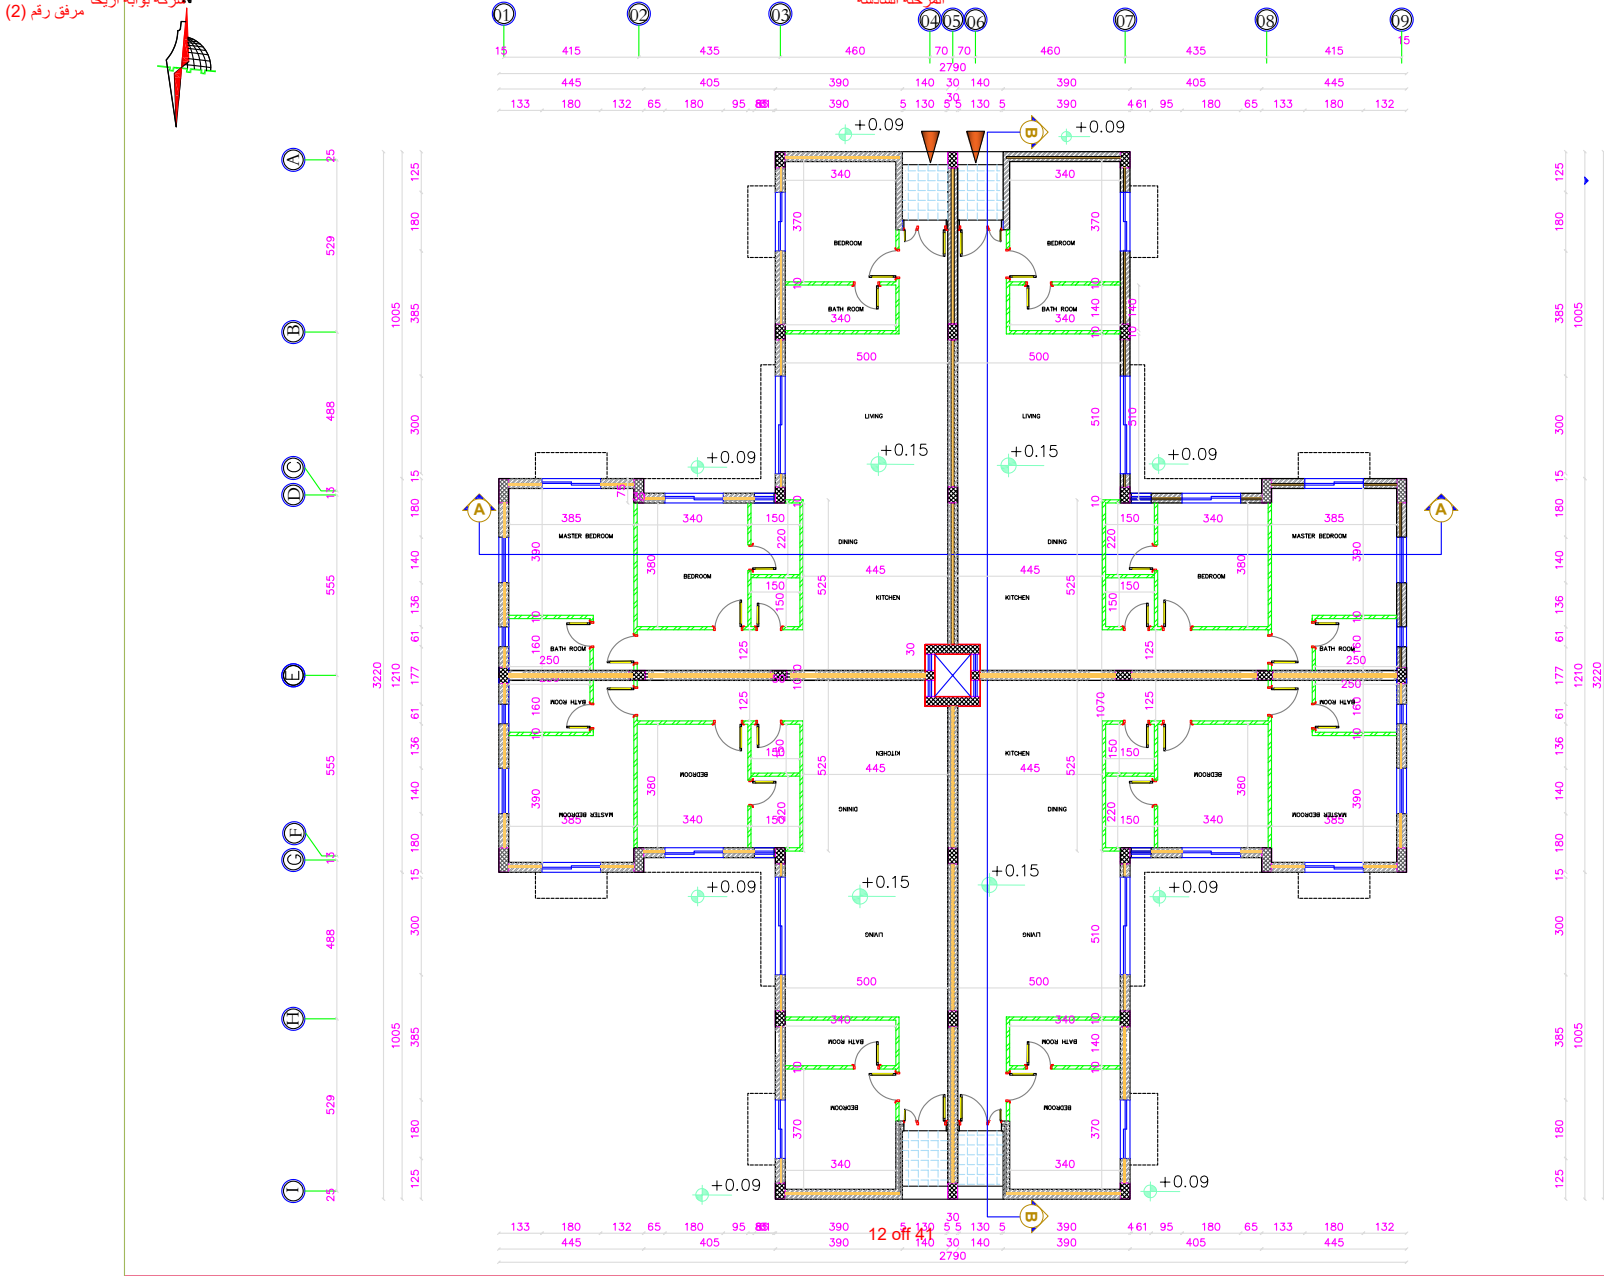

شركة بوابة أريحا

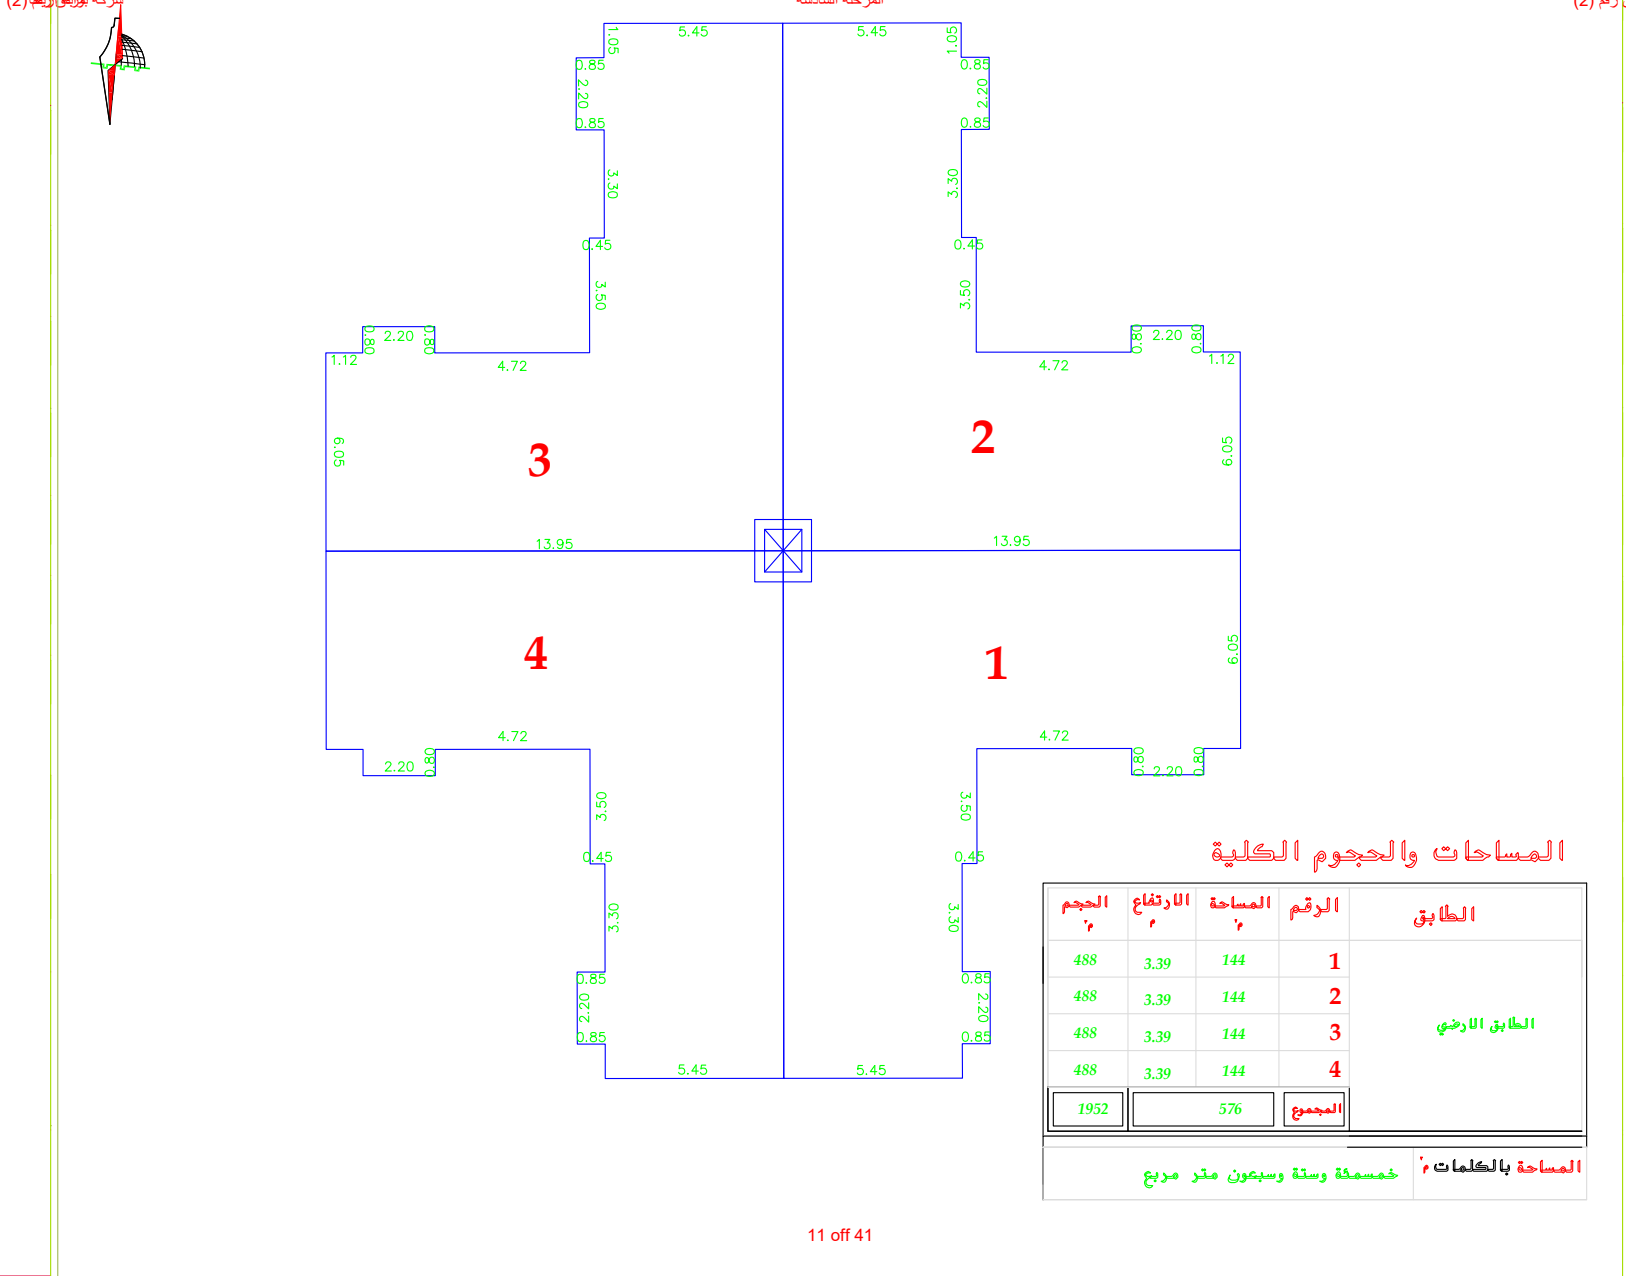

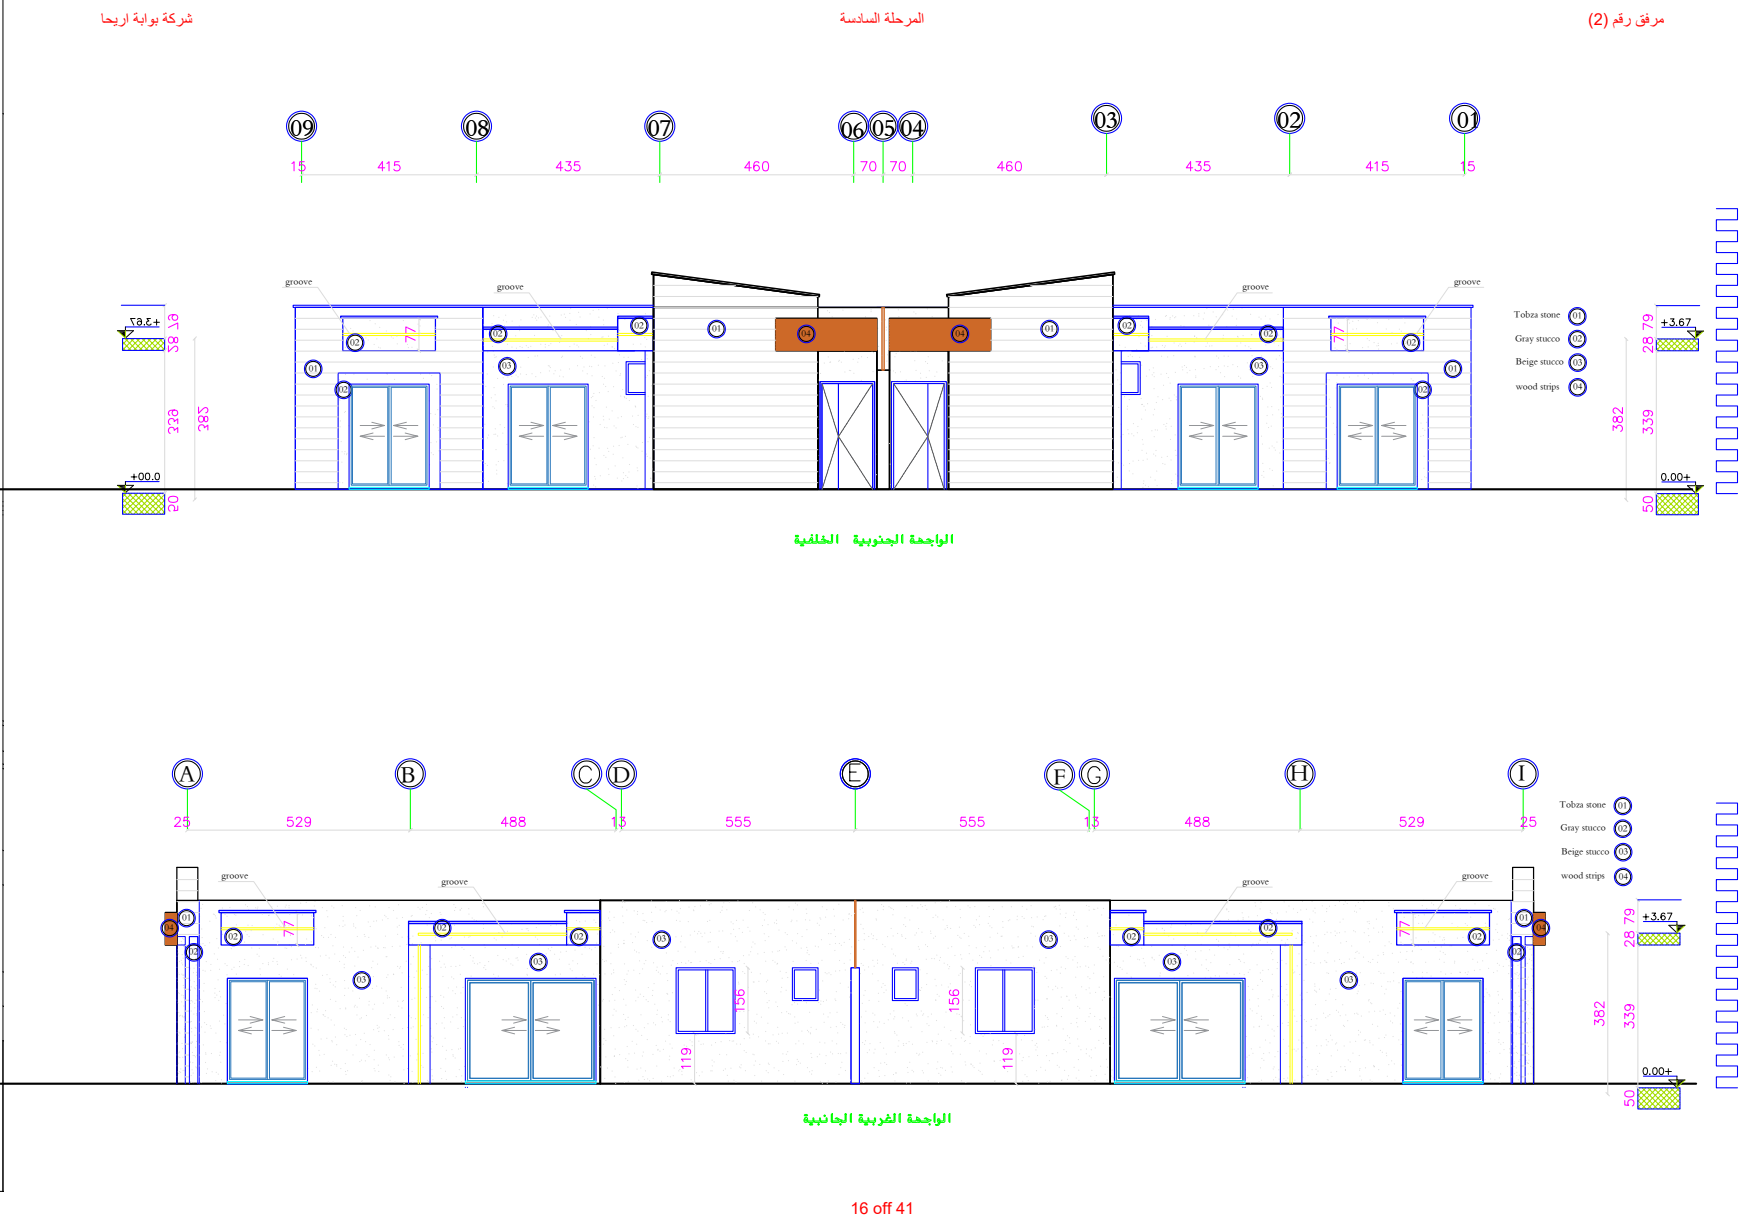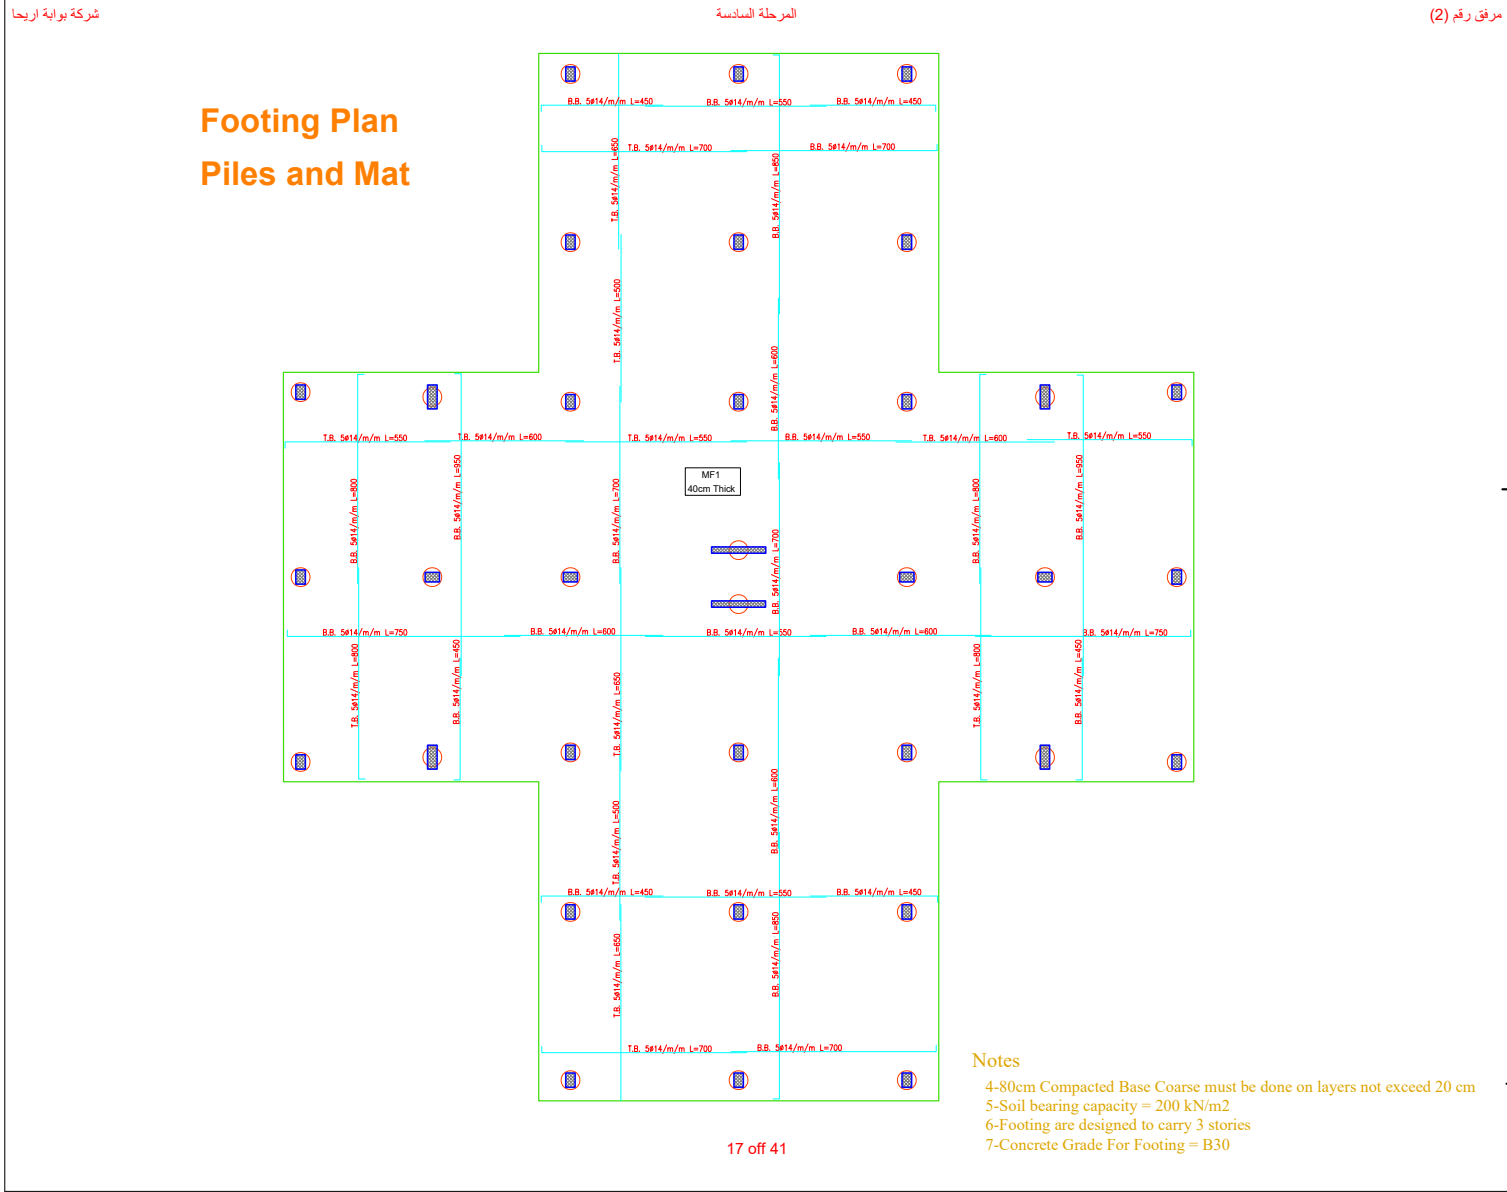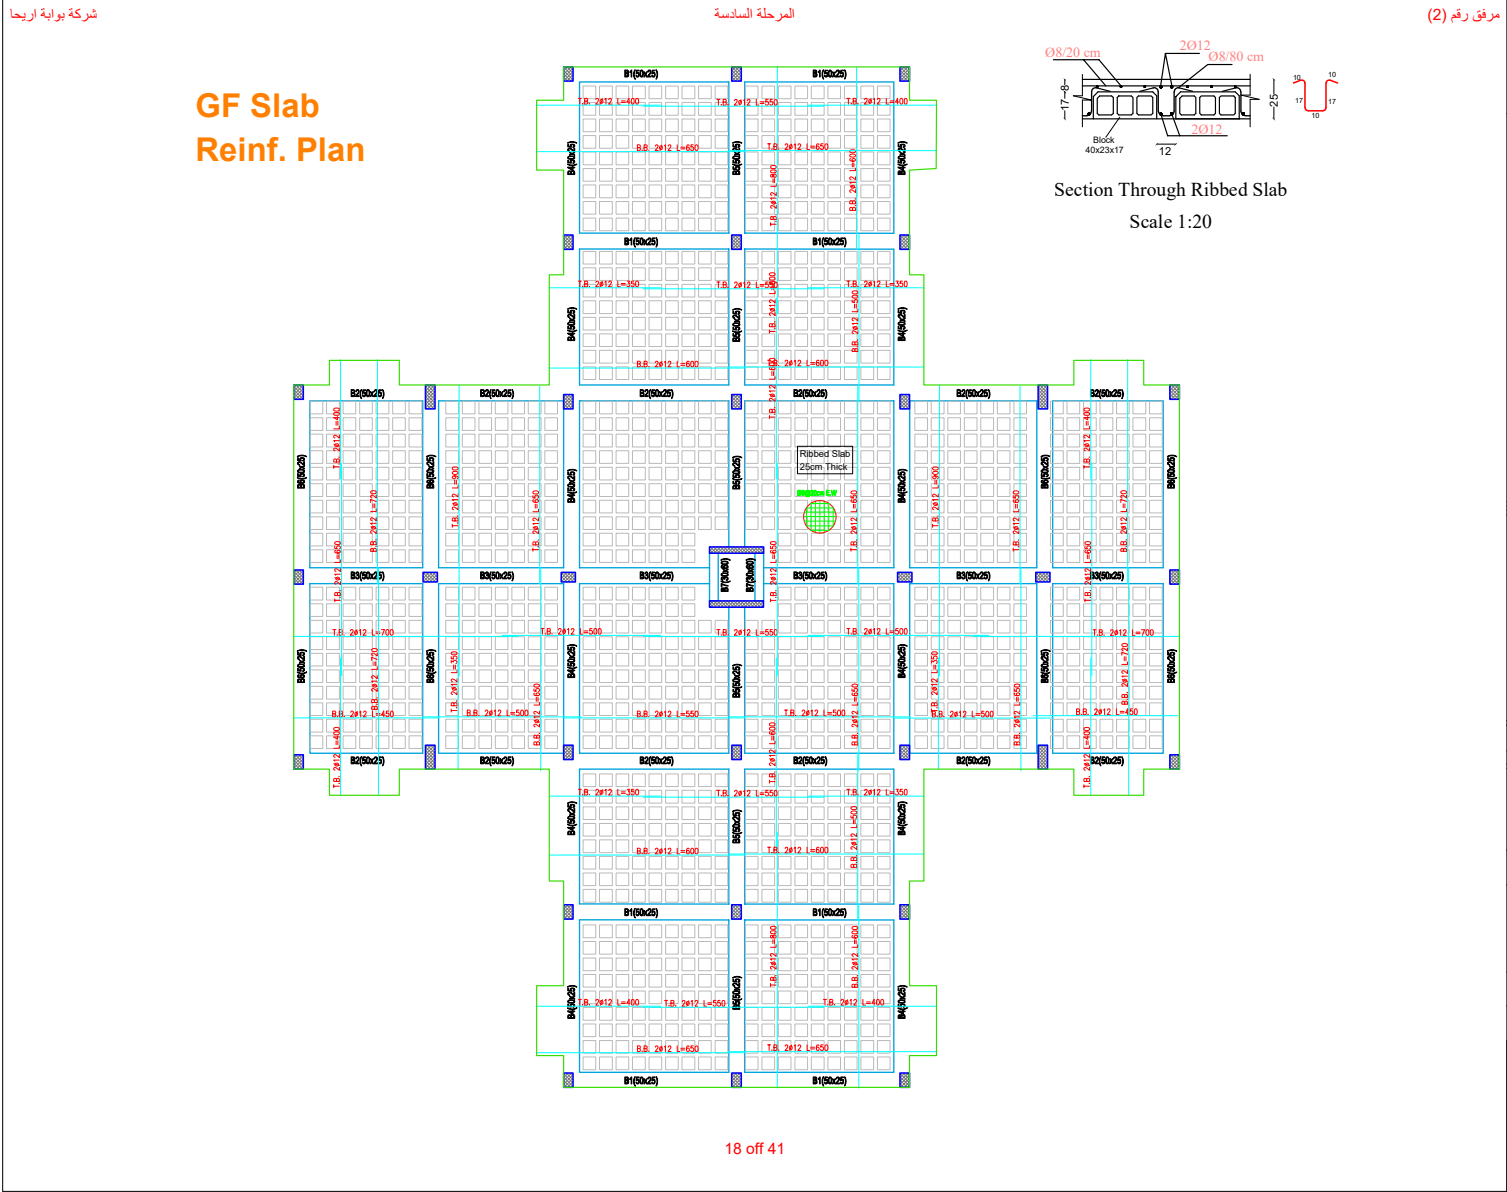

3

فلل عظم مشروع ثالث



فلل عظم مشروع ثالث



499 متر مربع	مساحة الارض
176 متر مربع	مساحة البناء
64 متر مربع	مساحة البركة
850,000	السعر في الشيكل



532 متر مربع	مساحة الارض
176 متر مربع	مساحة البناء
64 متر مربع	مساحة البركة
850,000	السعر في الشيكل



595 متر مربع	مساحة الارض
285 متر مربع	مساحة البناء
64 متر مربع	مساحة البركة
900,000	السعر في الشيكل

عقارات للبيع



رقم الفيلا	مساحة الفيلا (م2)	مساحة القطعة (م2)
فيلا رقم A2	285	595
فيلا رقم C4	176	532
فيلا رقم C5	176	499

فيلا A2



مرحلة الانجاز

فيلا عظم (طوب)، من غير تشطيب ساحات خارجية وبركة، تم انجاز وتشطيب السور الخارجي بارتفاع مترين


رقم الفيلا

فيلا رقم A2


(فيلا مستقلة مكونة من طابقين)

فيلا A2




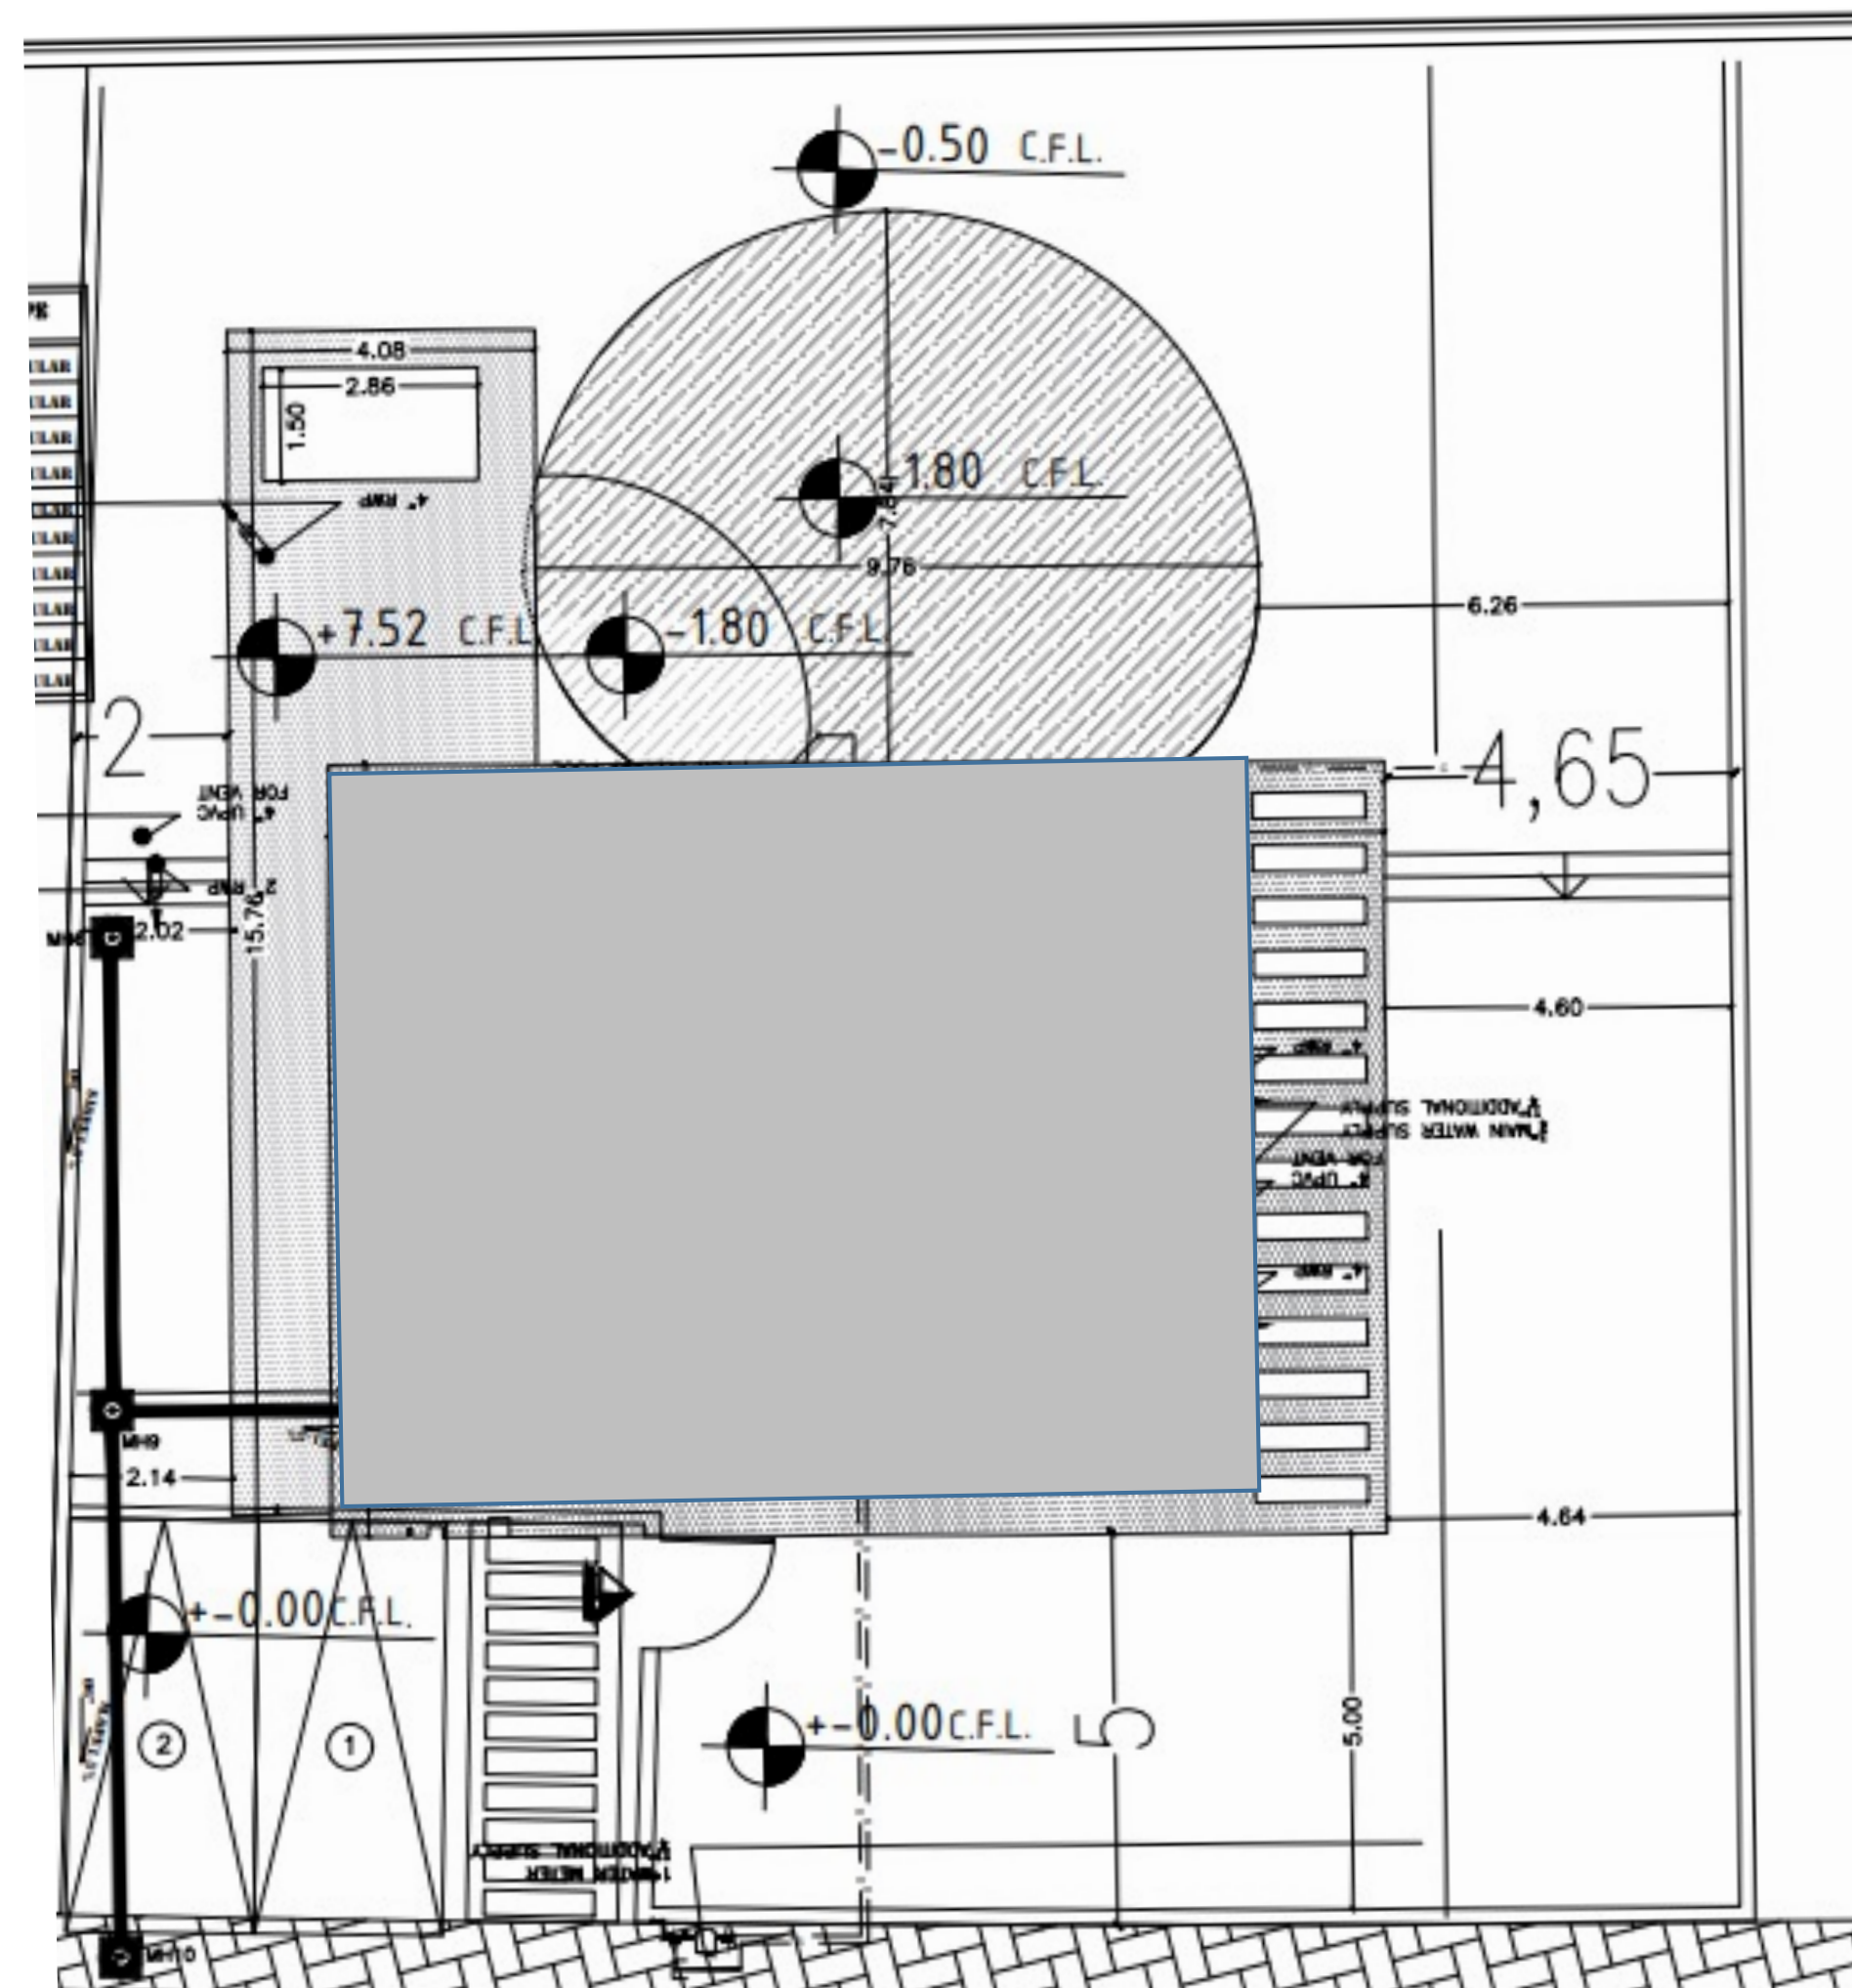

كراج لسيارتين

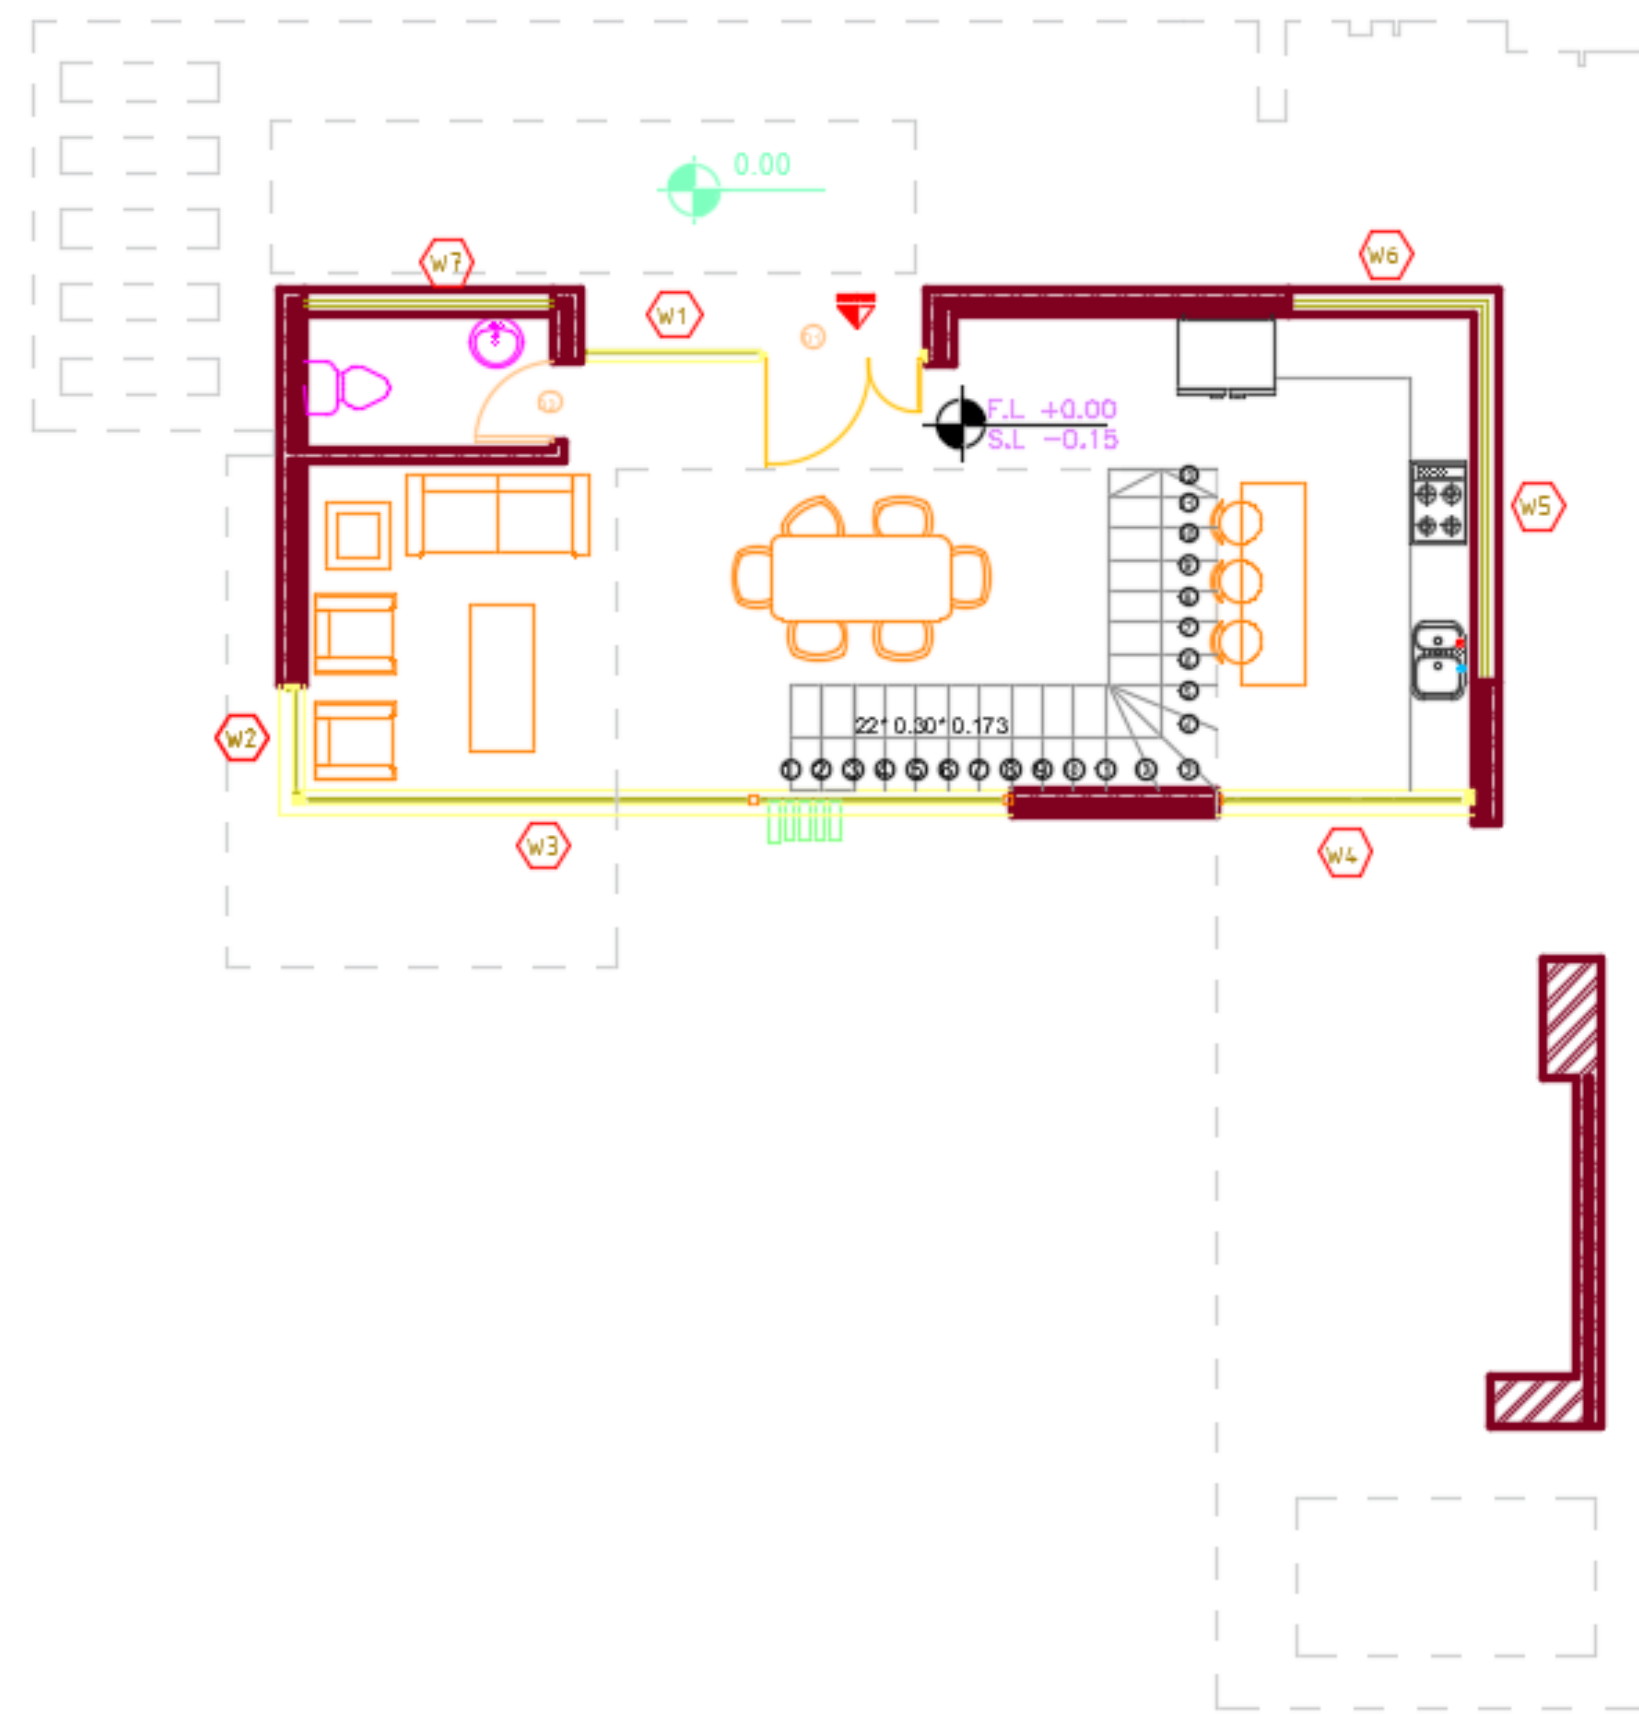


مخطط عفش الطابق الارضي

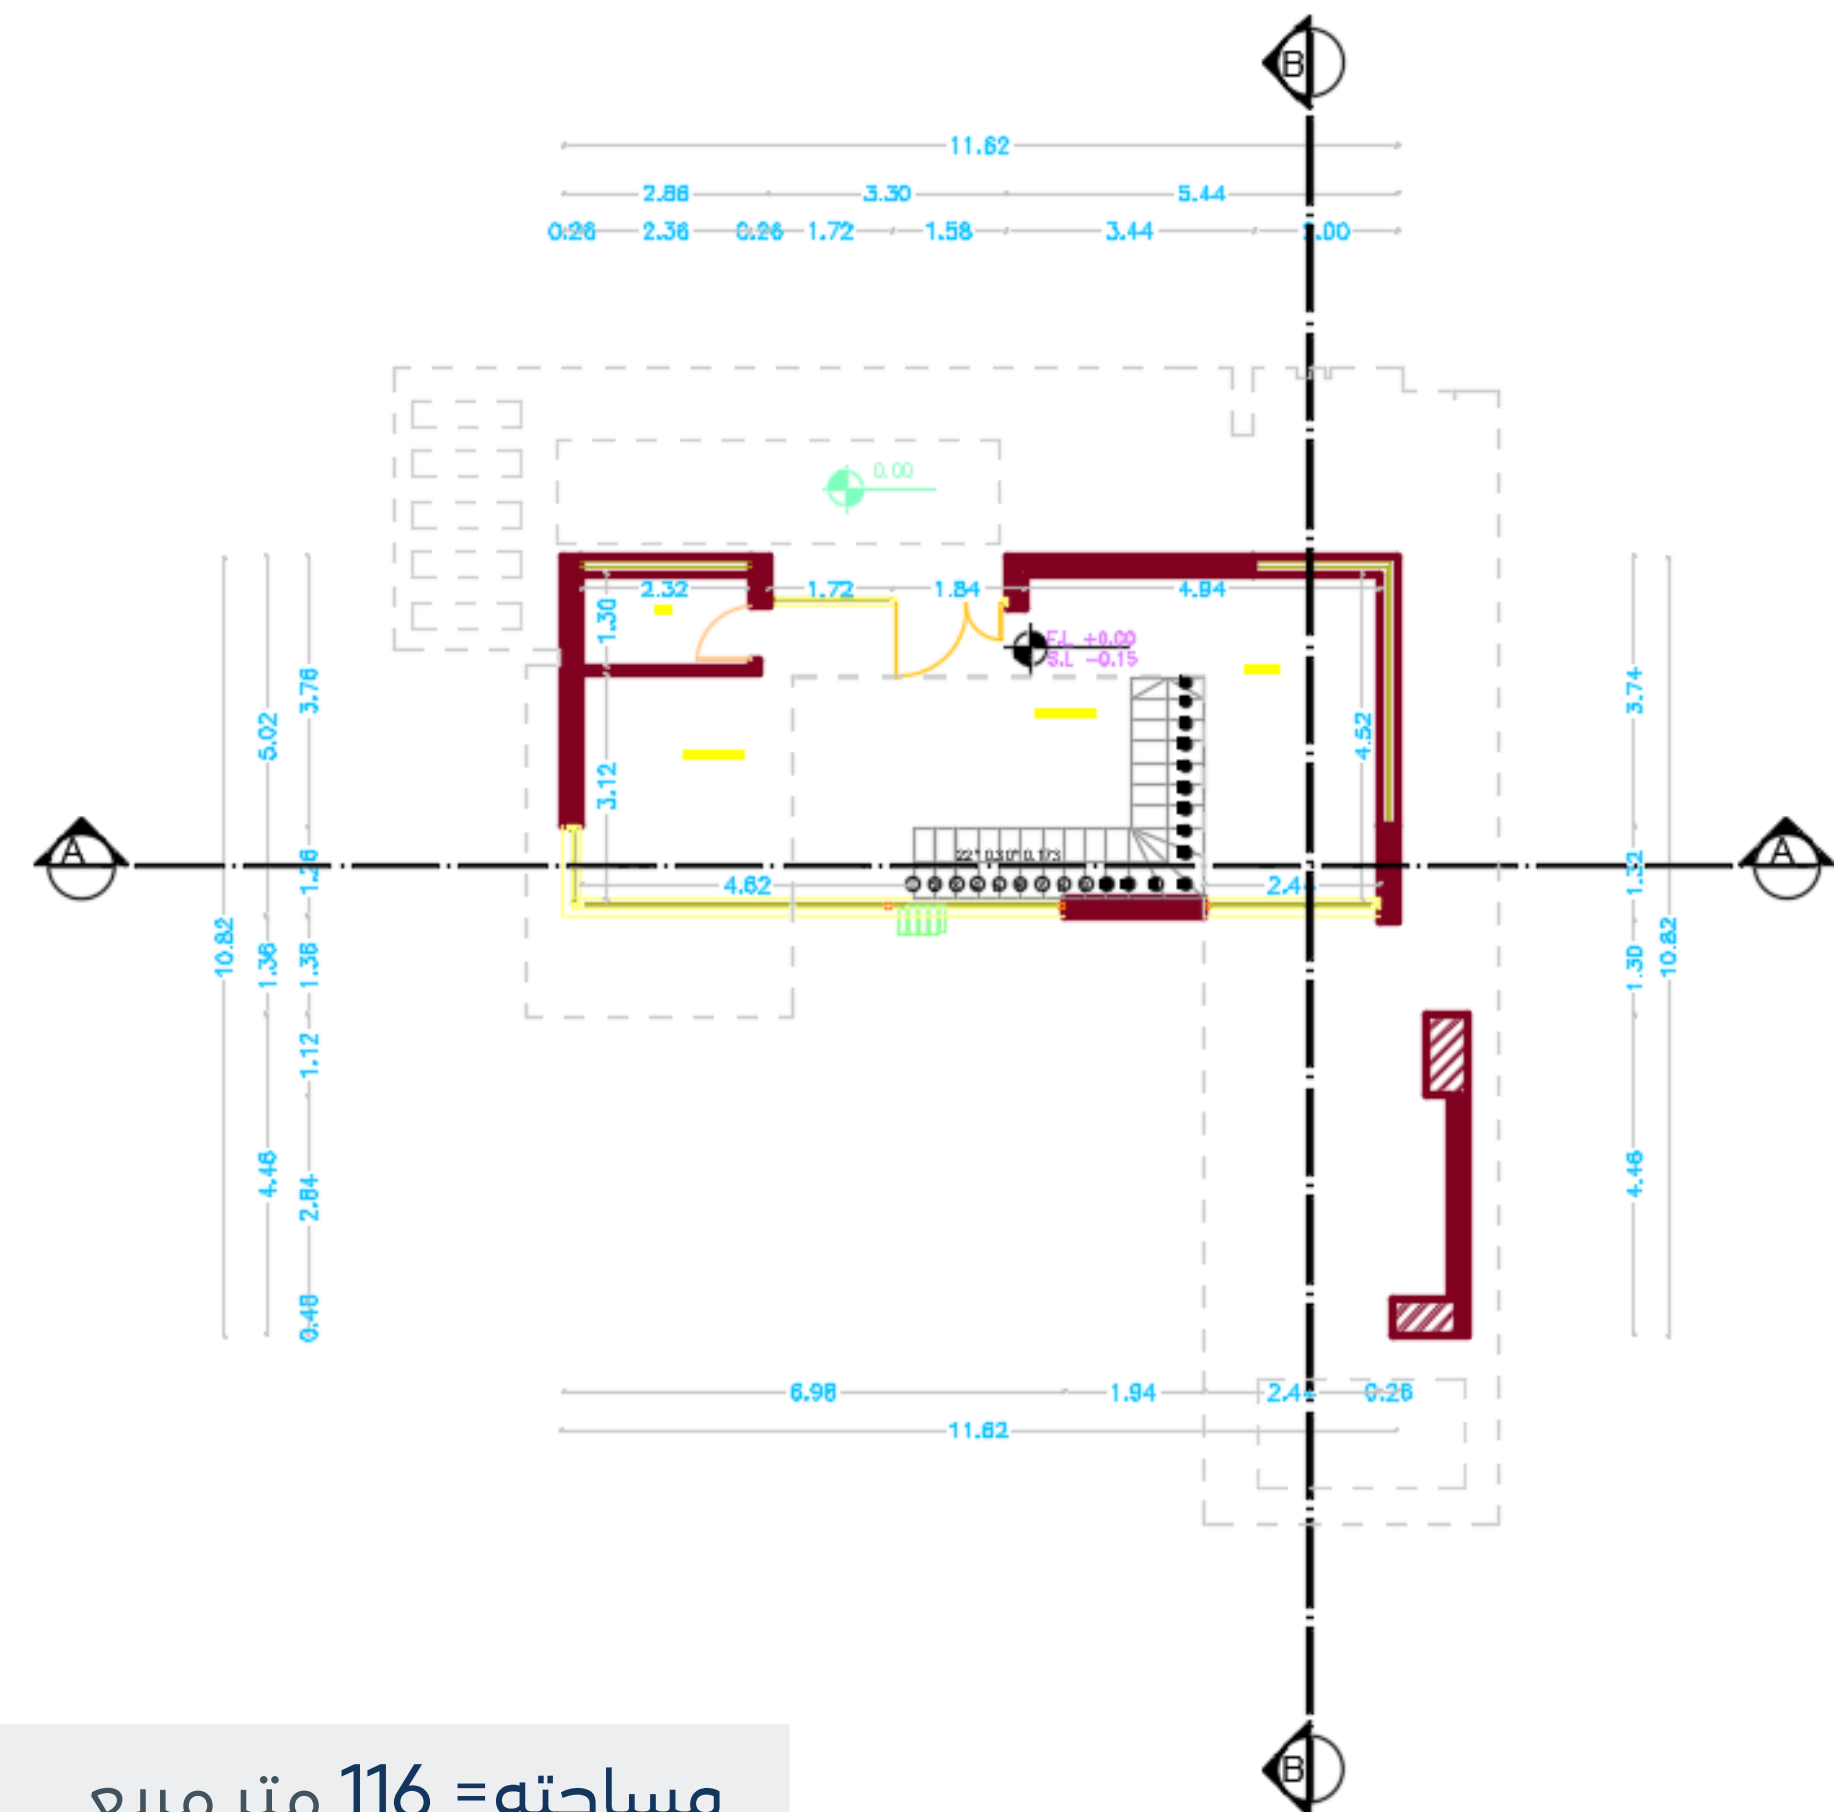


مساحته = 116 متر مربع

مخطط الطابق الارضي




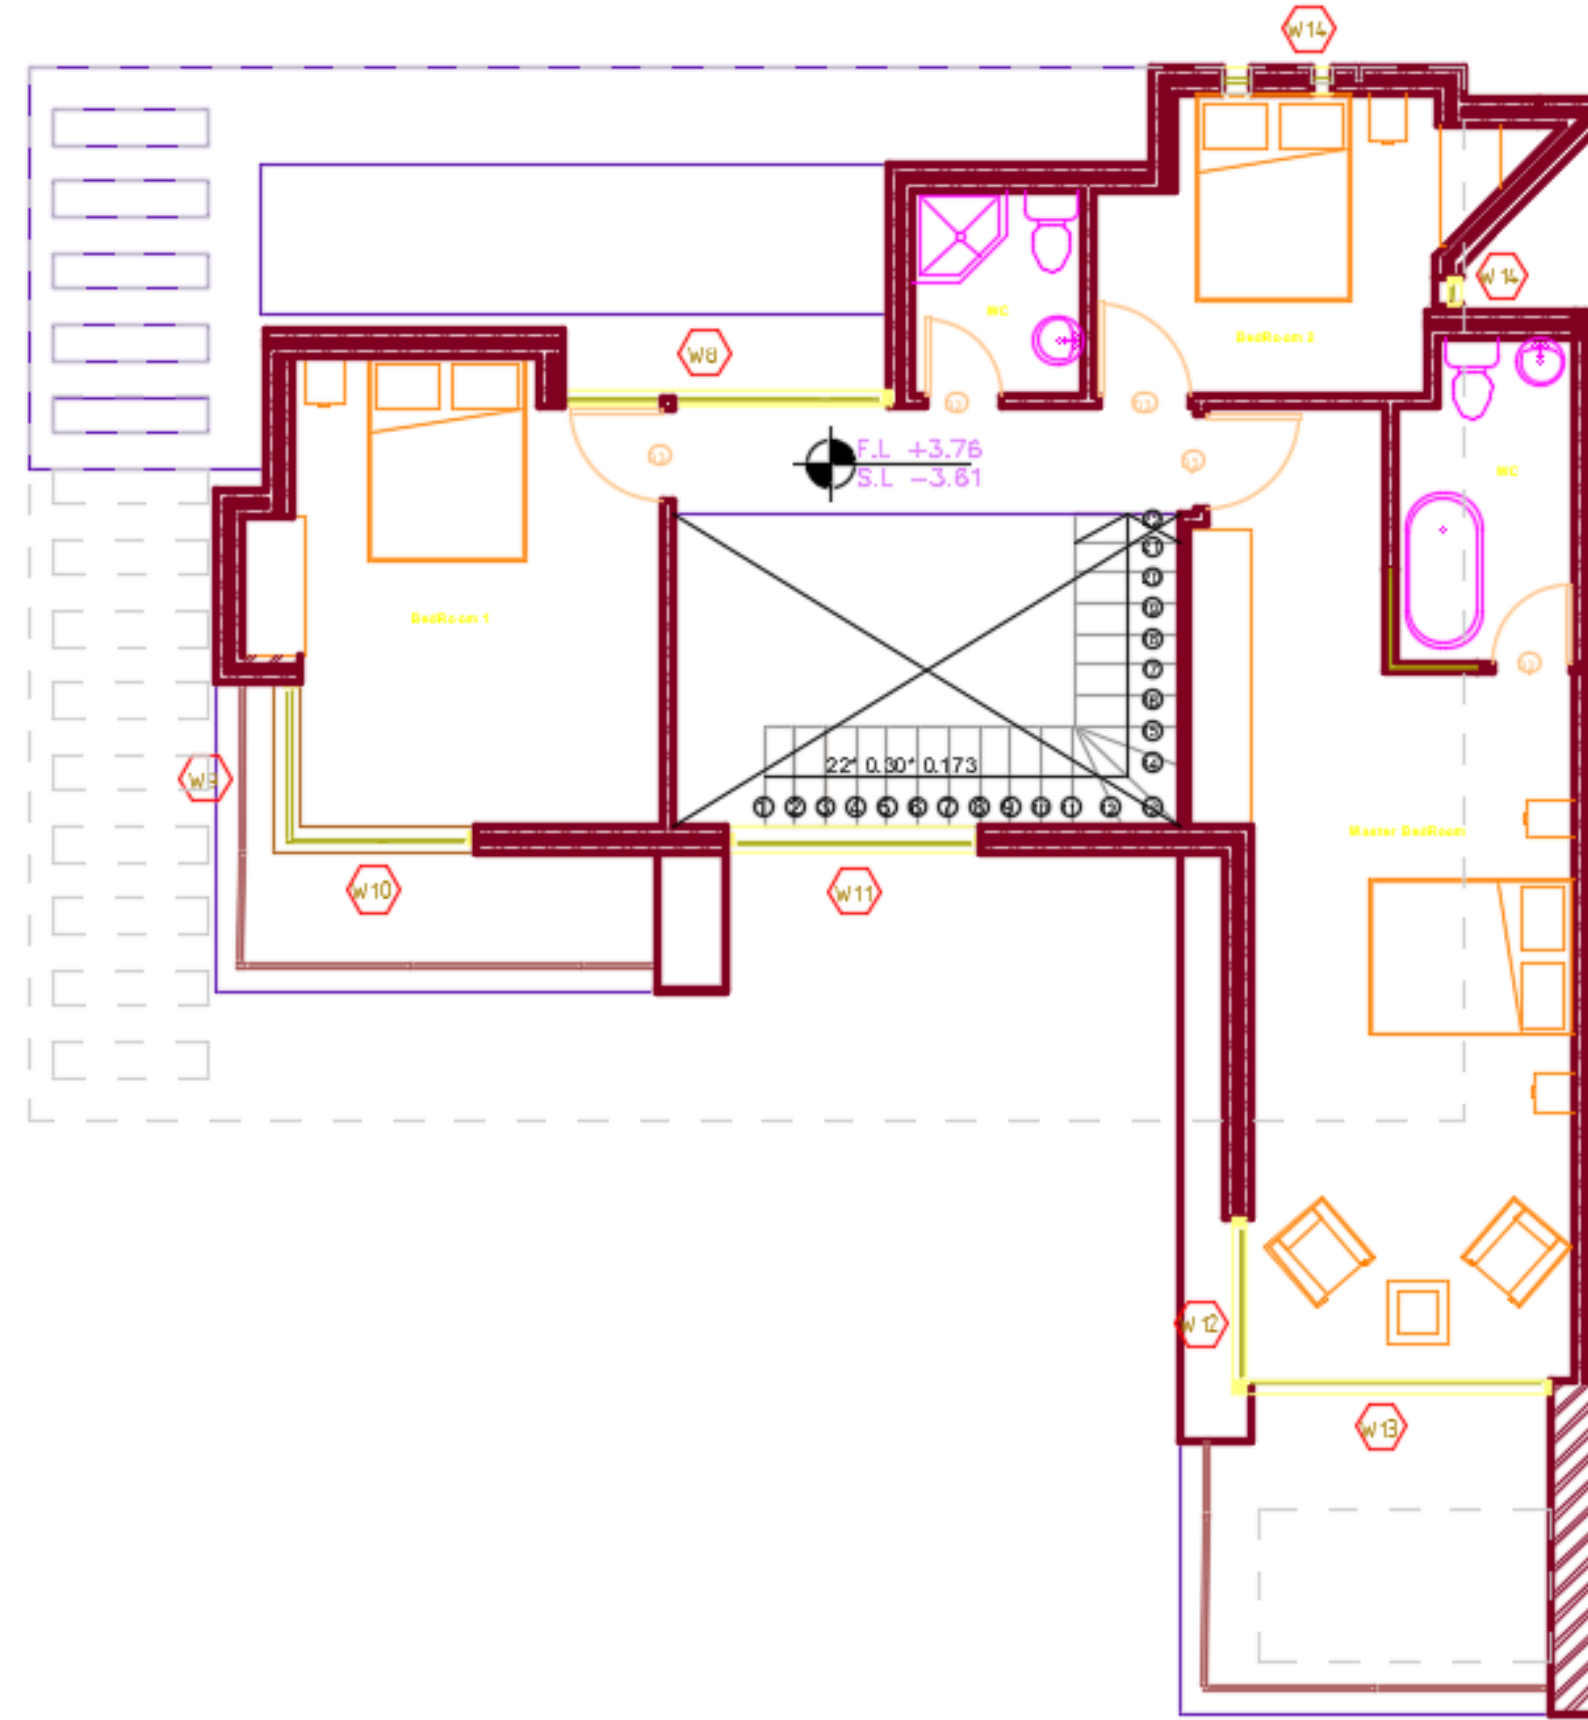


مخطط عفش الطابق الاول

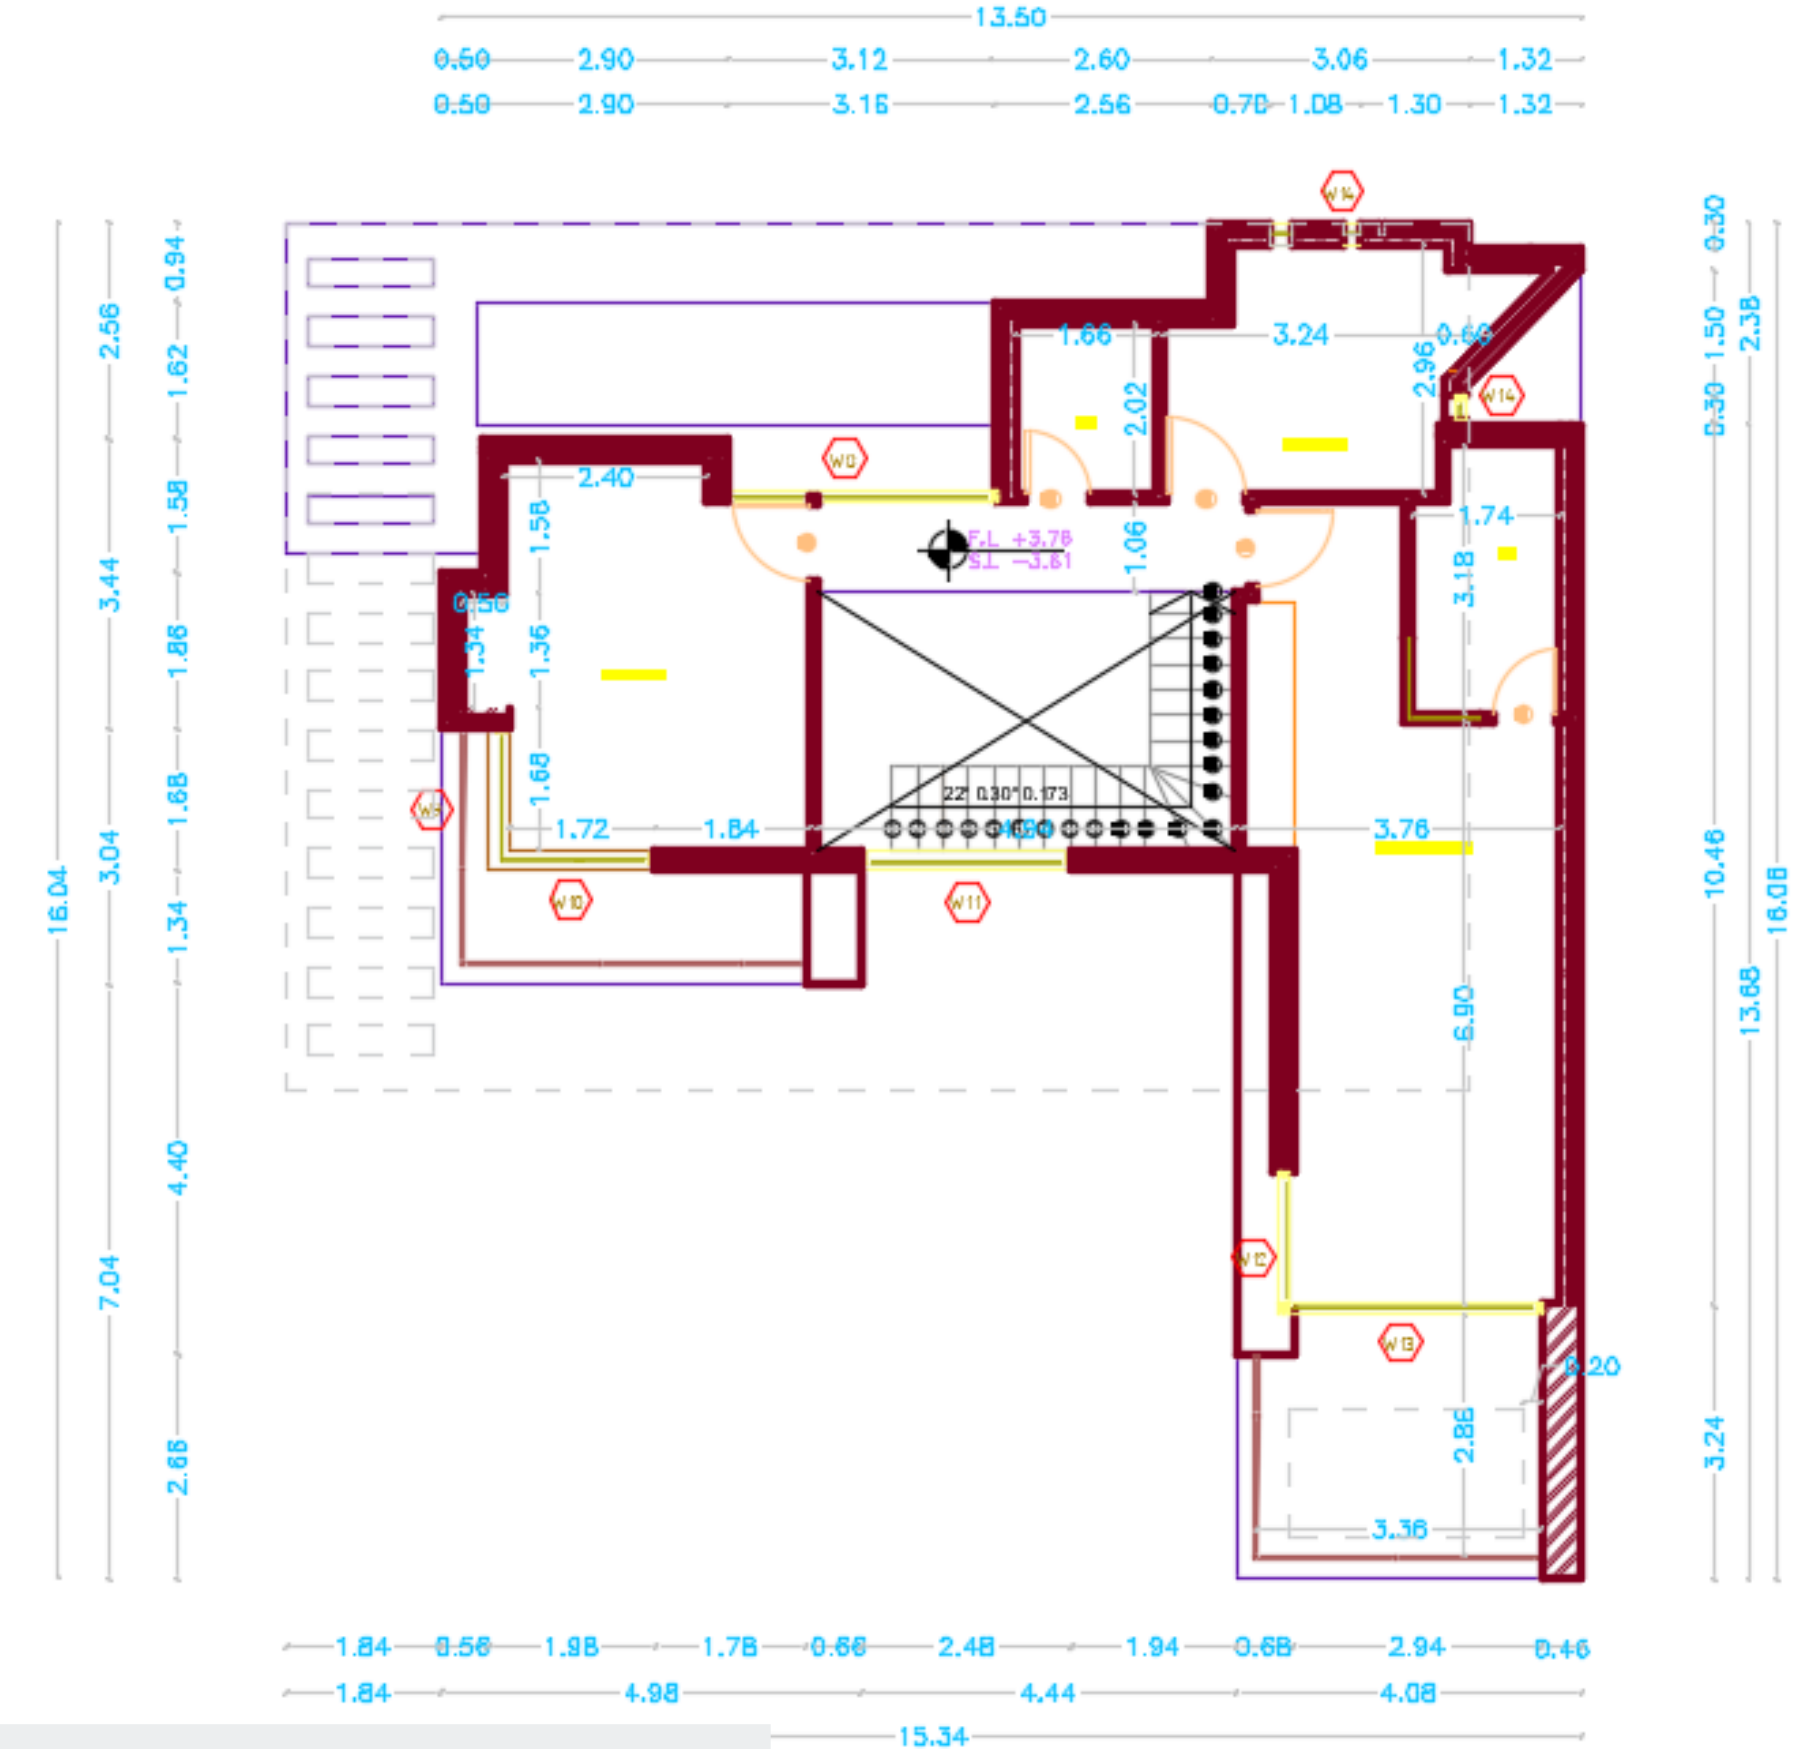


مساحته = 169 متر مربع

مخطط الطابق الاول

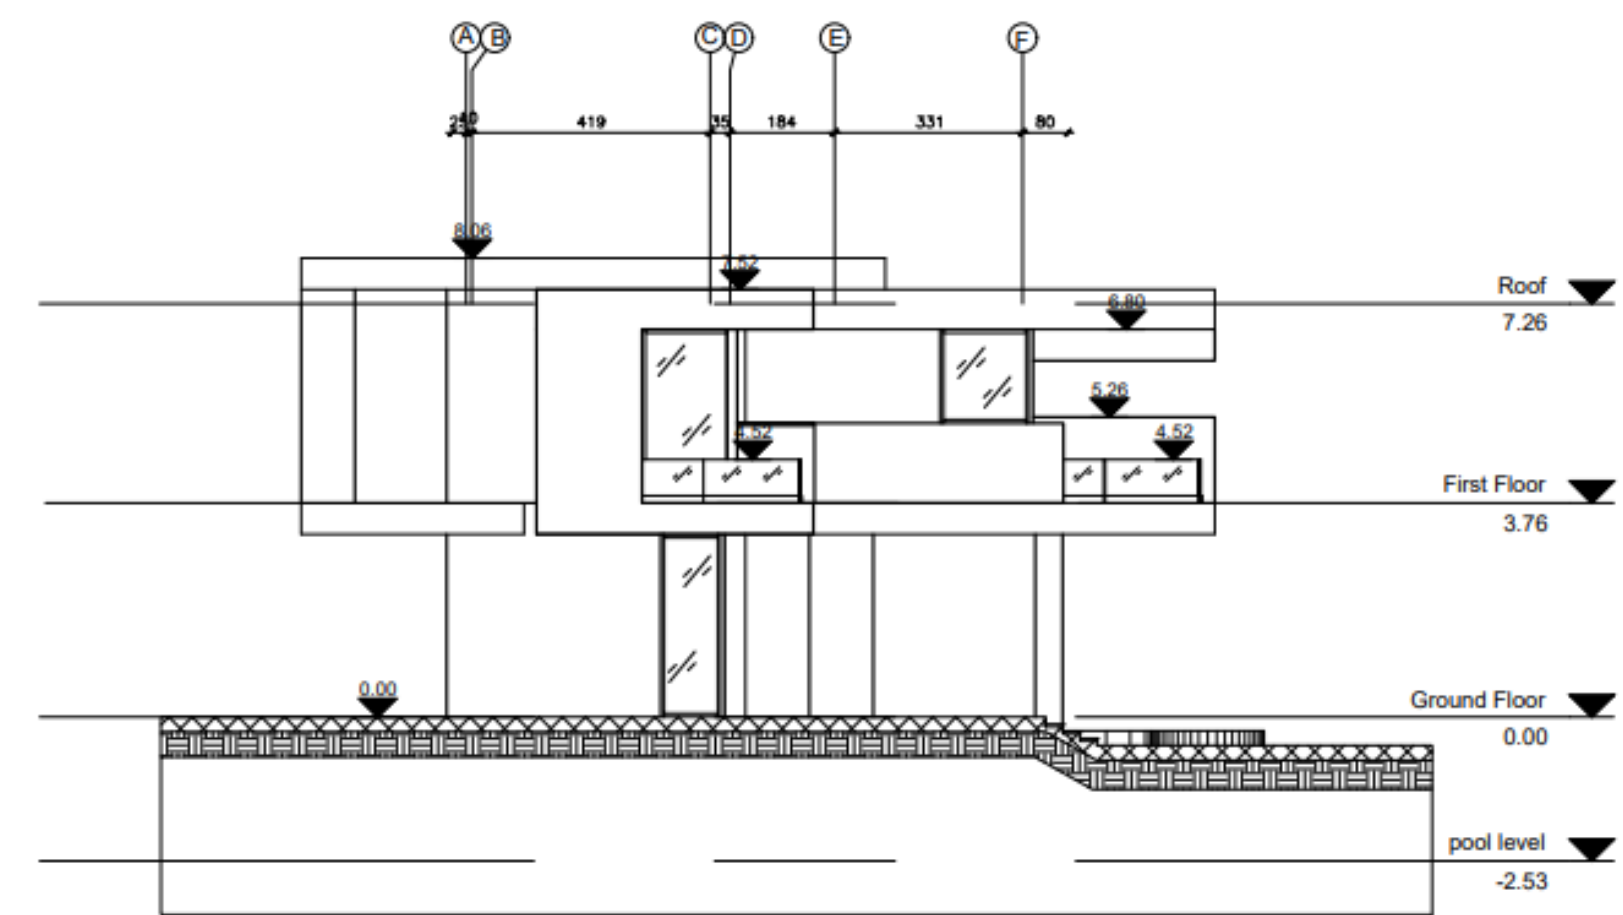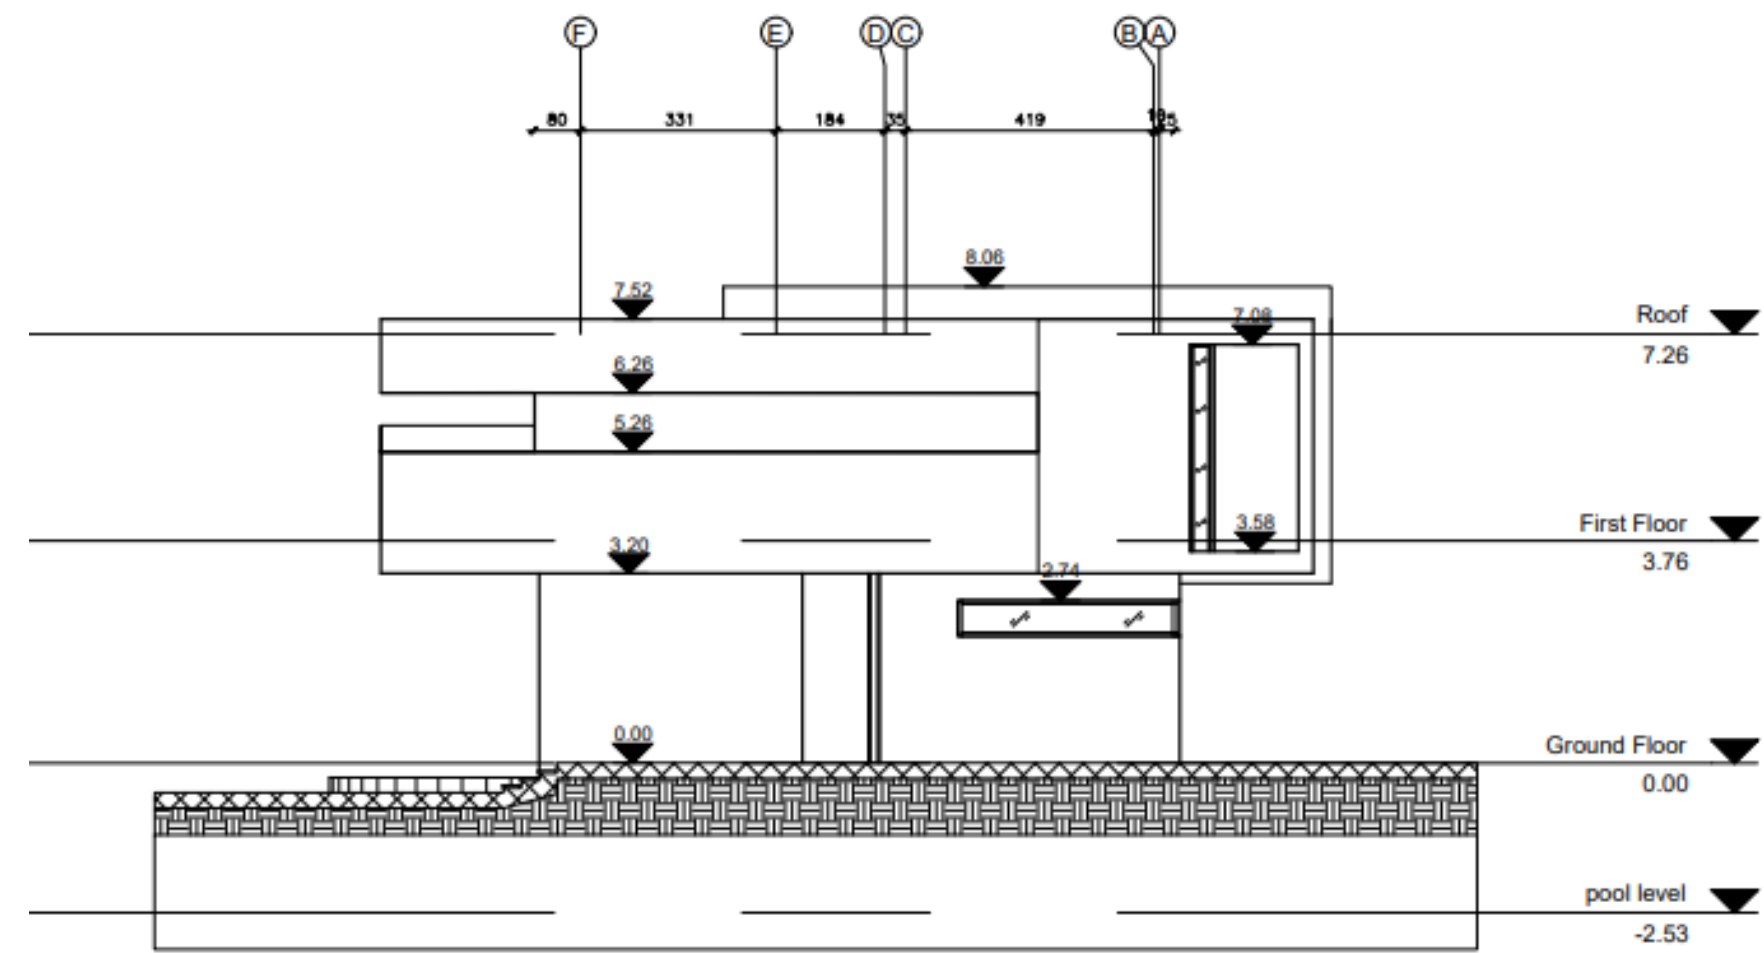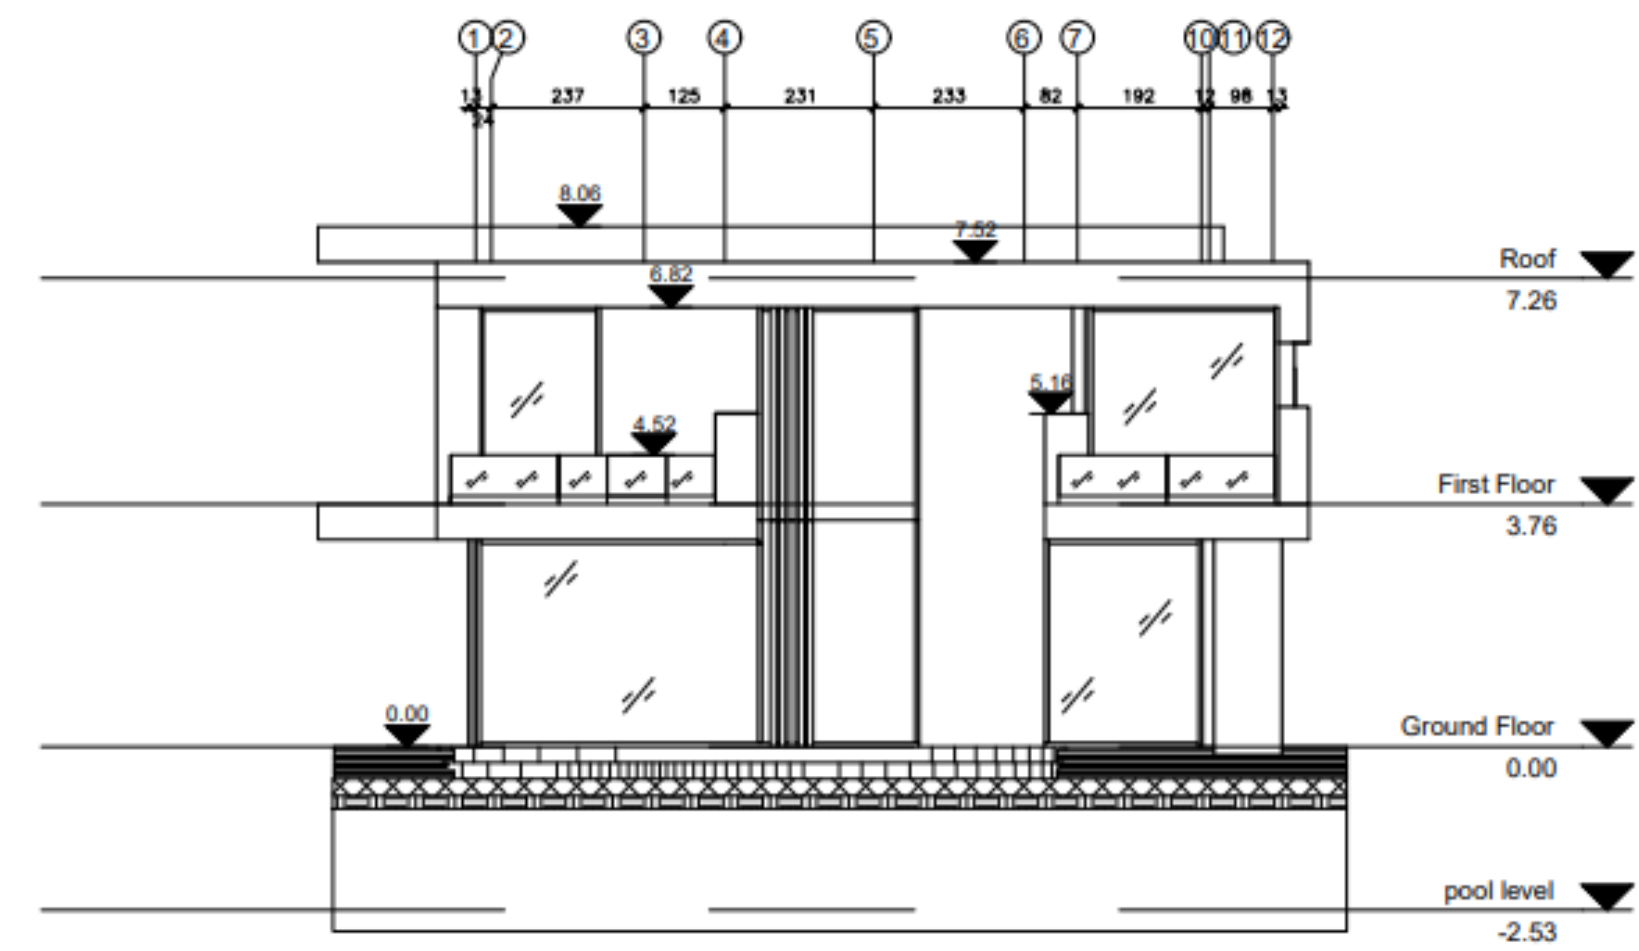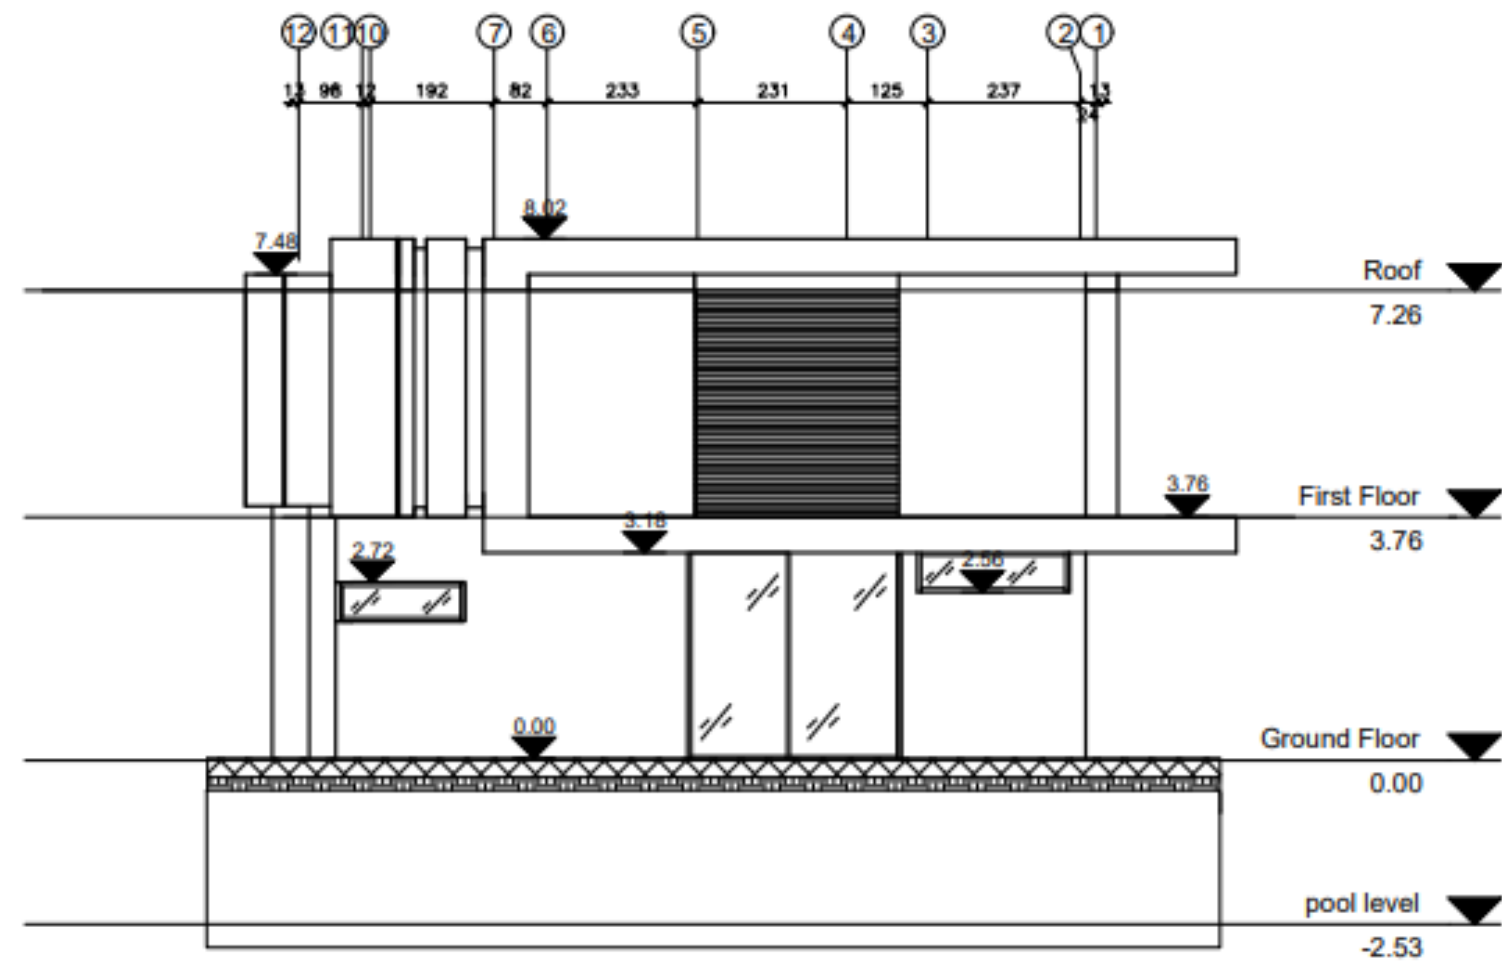

مخطط البركة

مساحتها 86 متر مربع

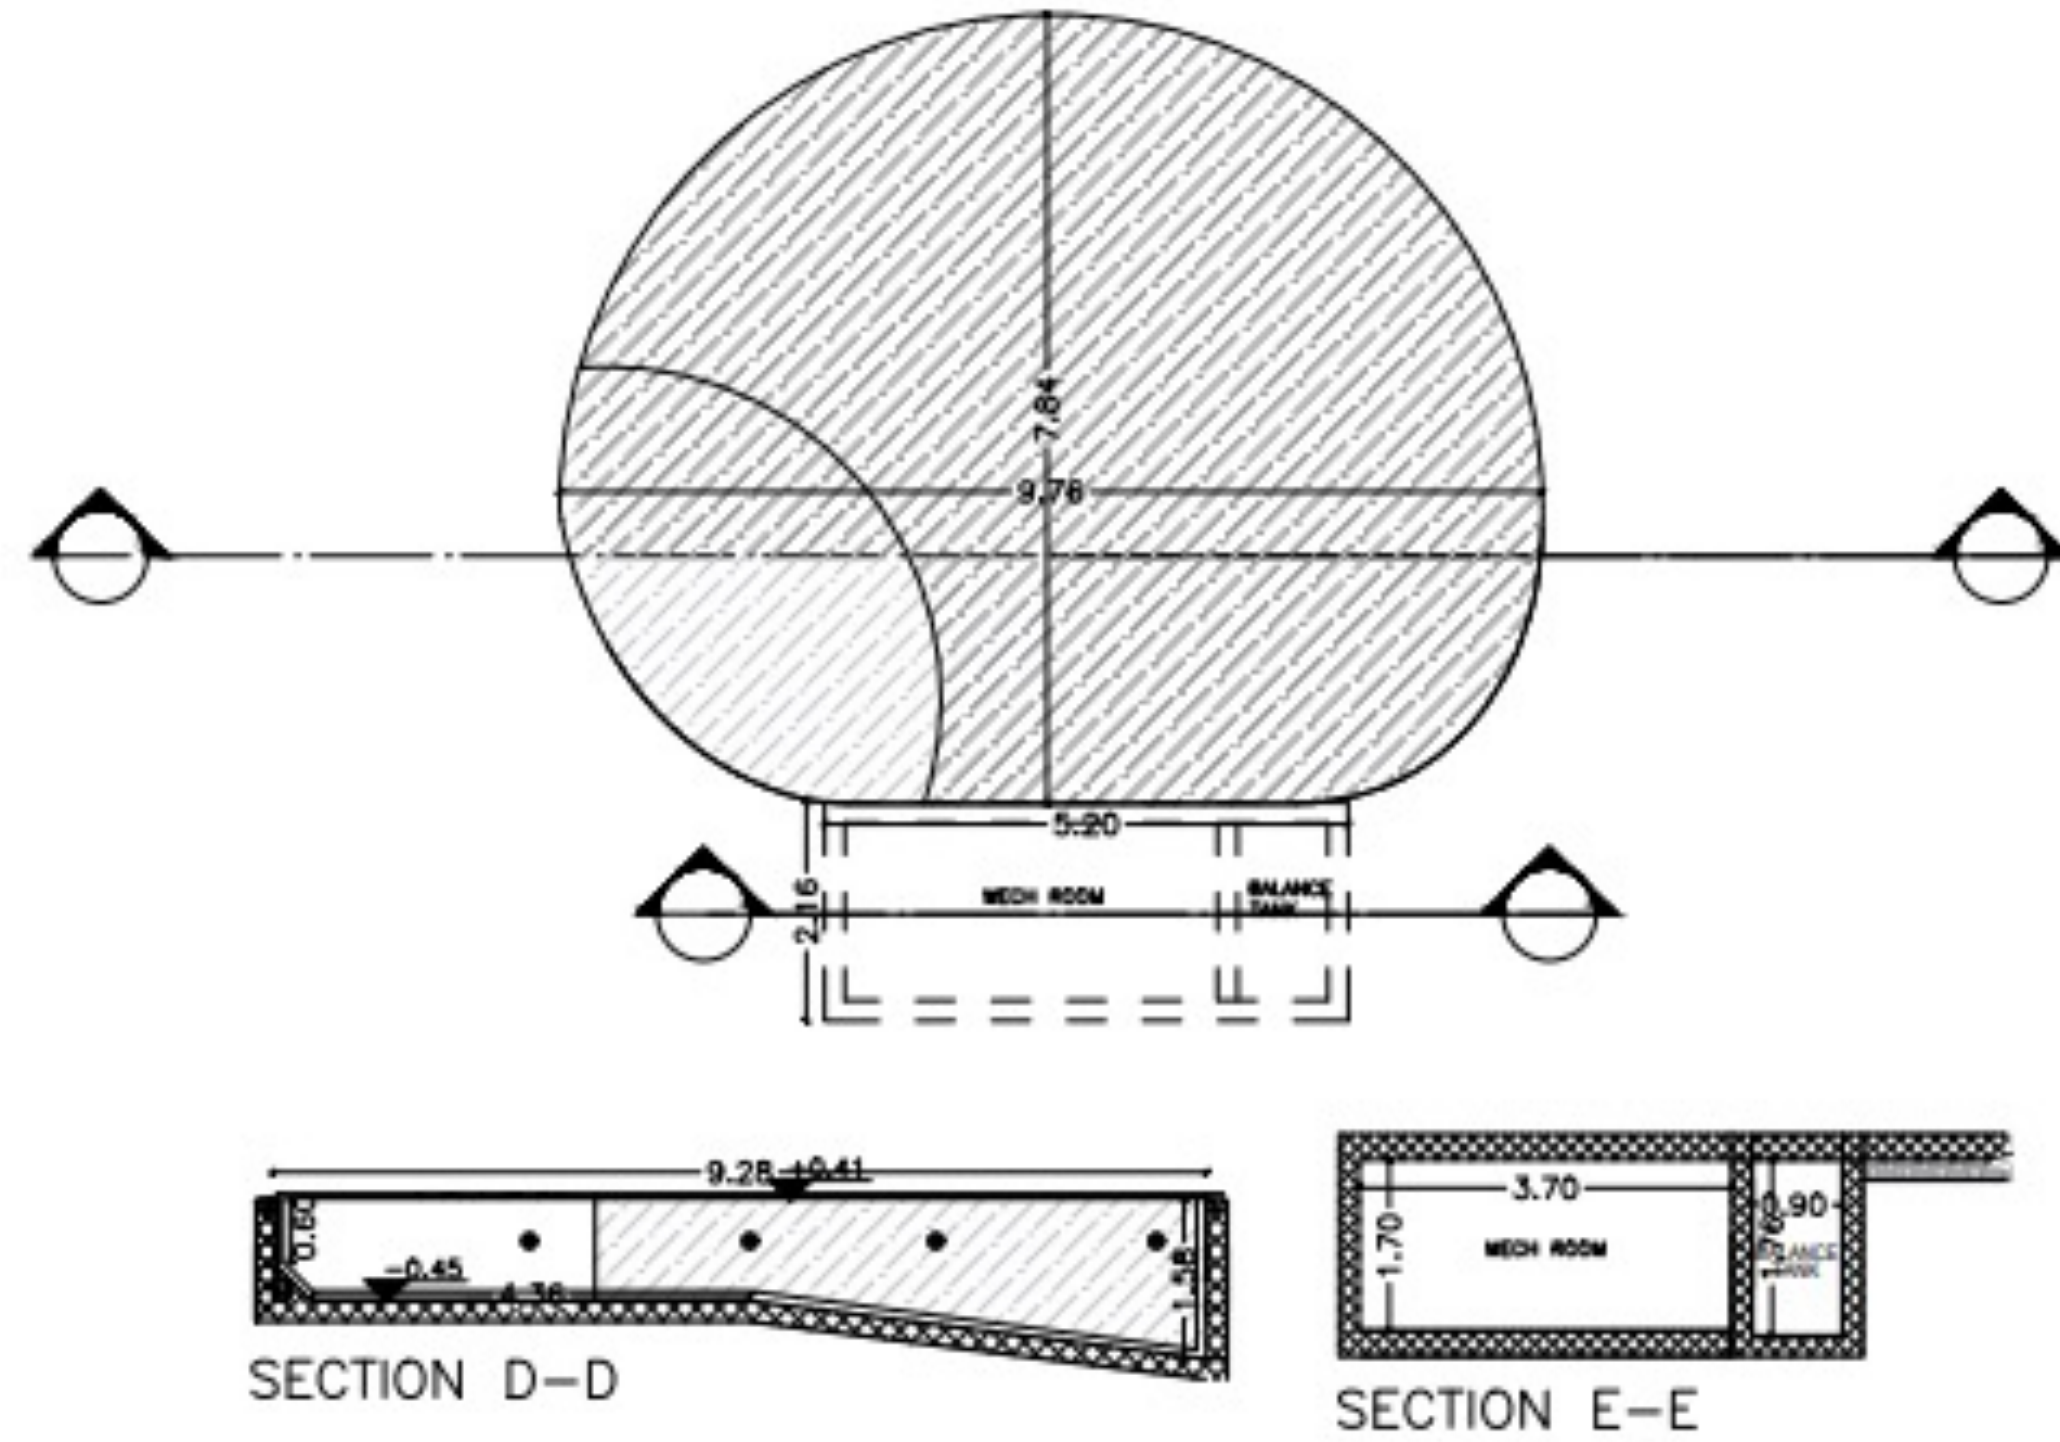




C5




C4


مرحلة الانجاز	رقم الفيلا
فيلا مدهونة من غير تشطيب ساحات خارجية وبركة، تم انجاز وقصارة السور الخارجي بارتفاع مترين.	فيلا رقم C4 (فيلا مستقلة مكونة من طابقين)
فيلا مدهونة من غير تشطيب ساحات خارجية وبركة، تم انجاز وقصارة السور الخارجي بارتفاع مترين.	فيلا رقم C5 (فيلا مستقلة مكونة من طابقين)

مخطط الموقع العام

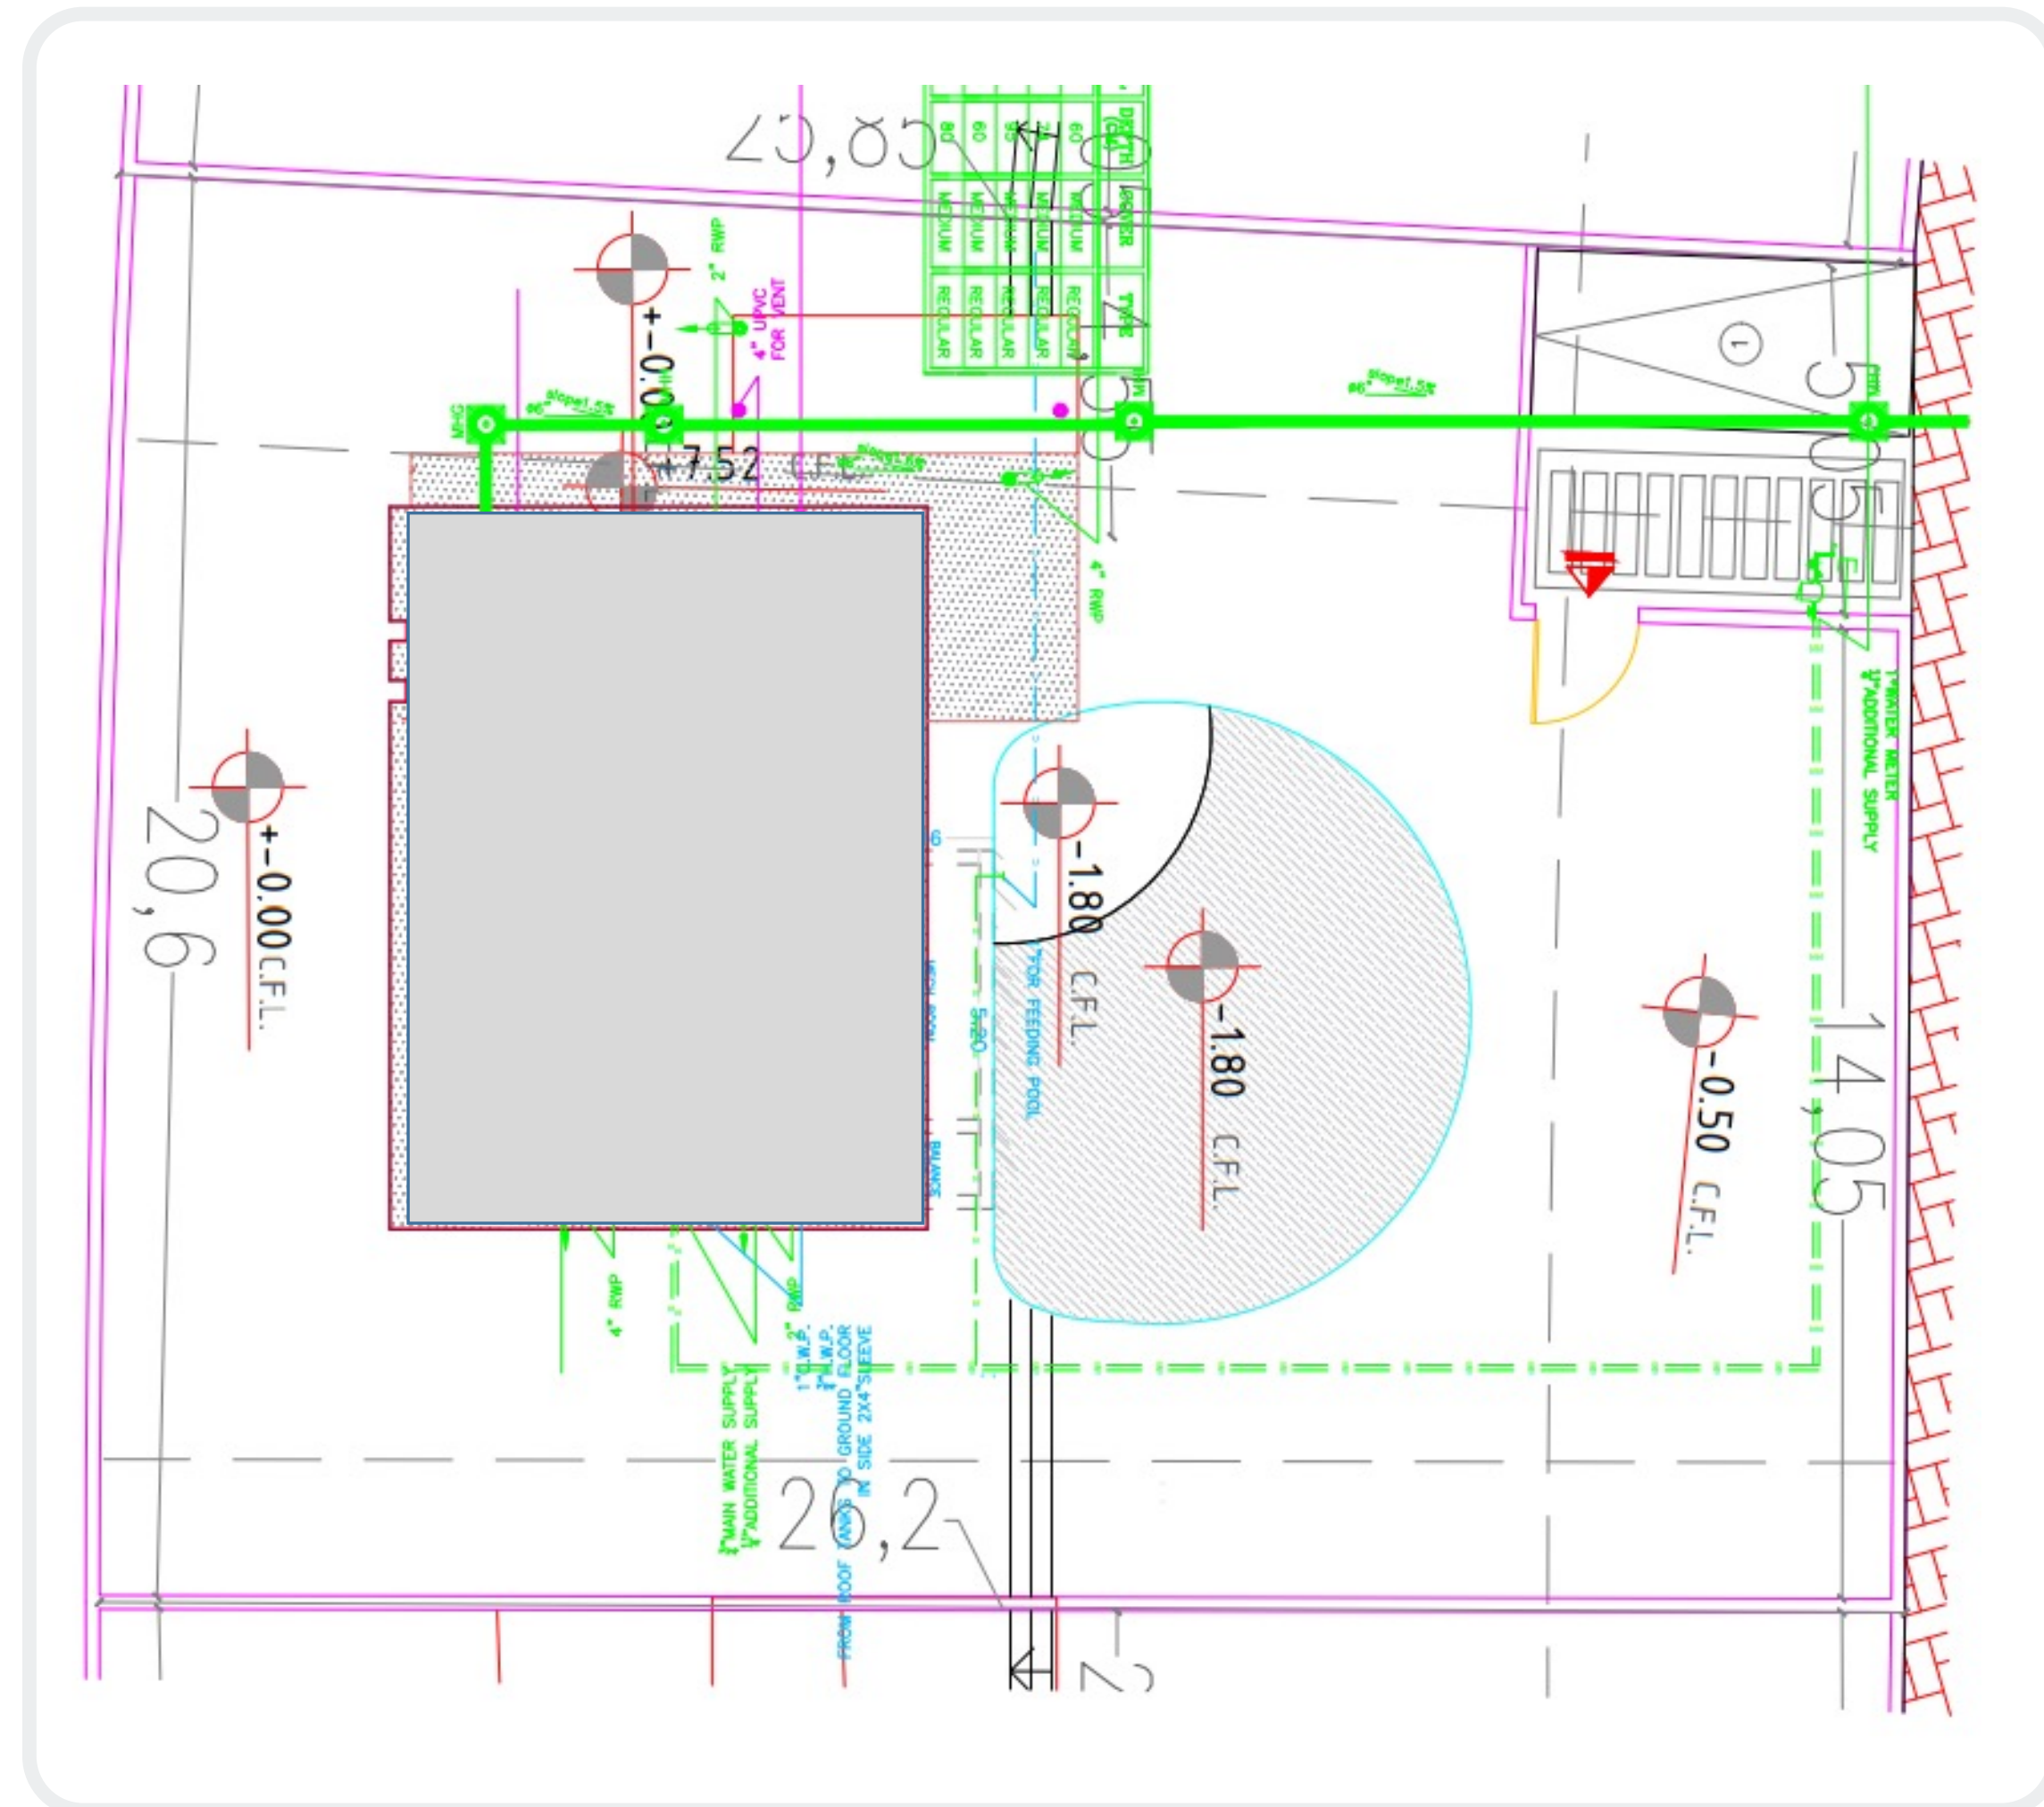

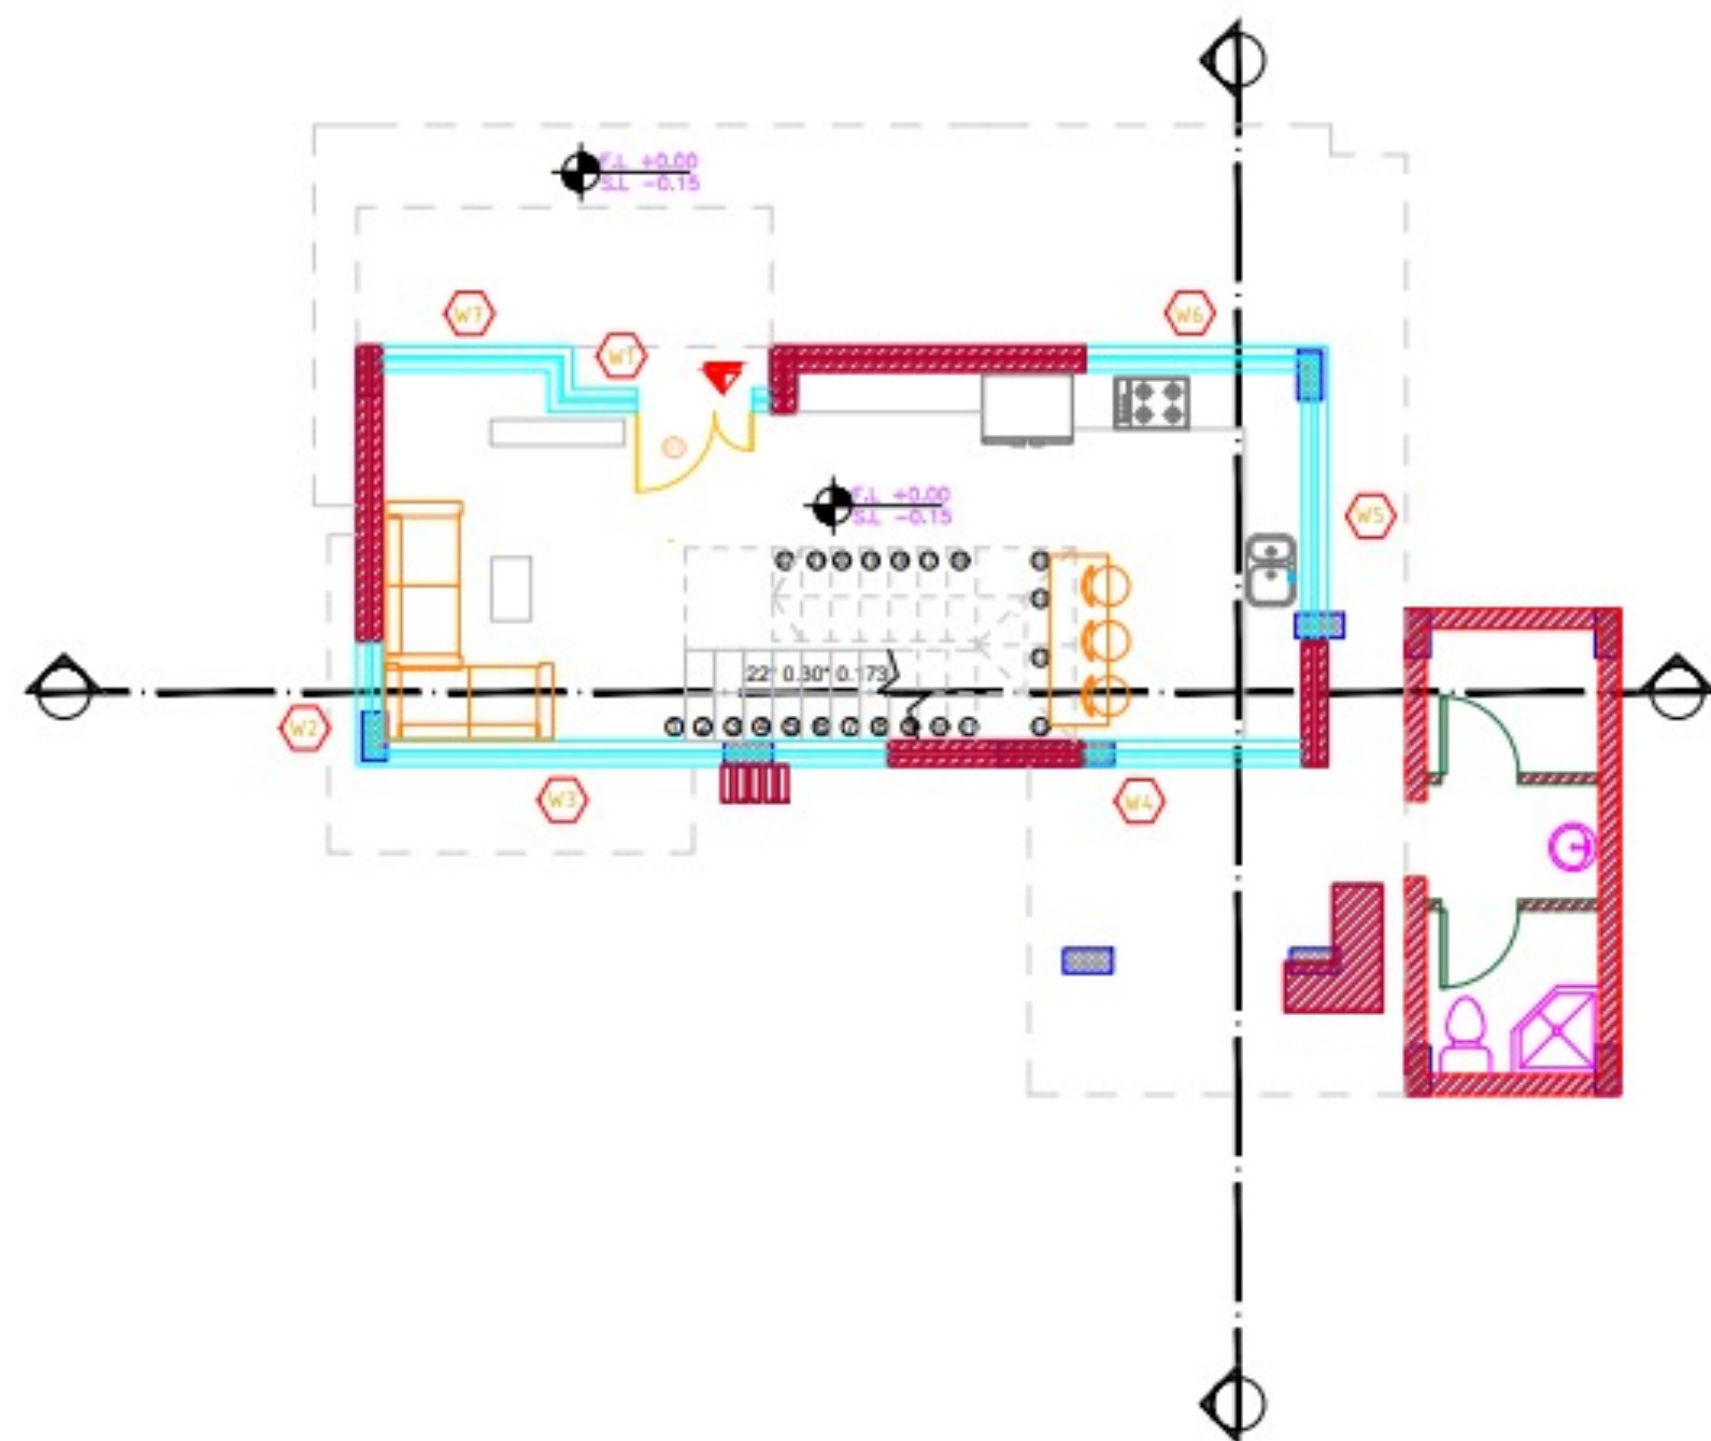


مخطط عفش الطابق الارضي

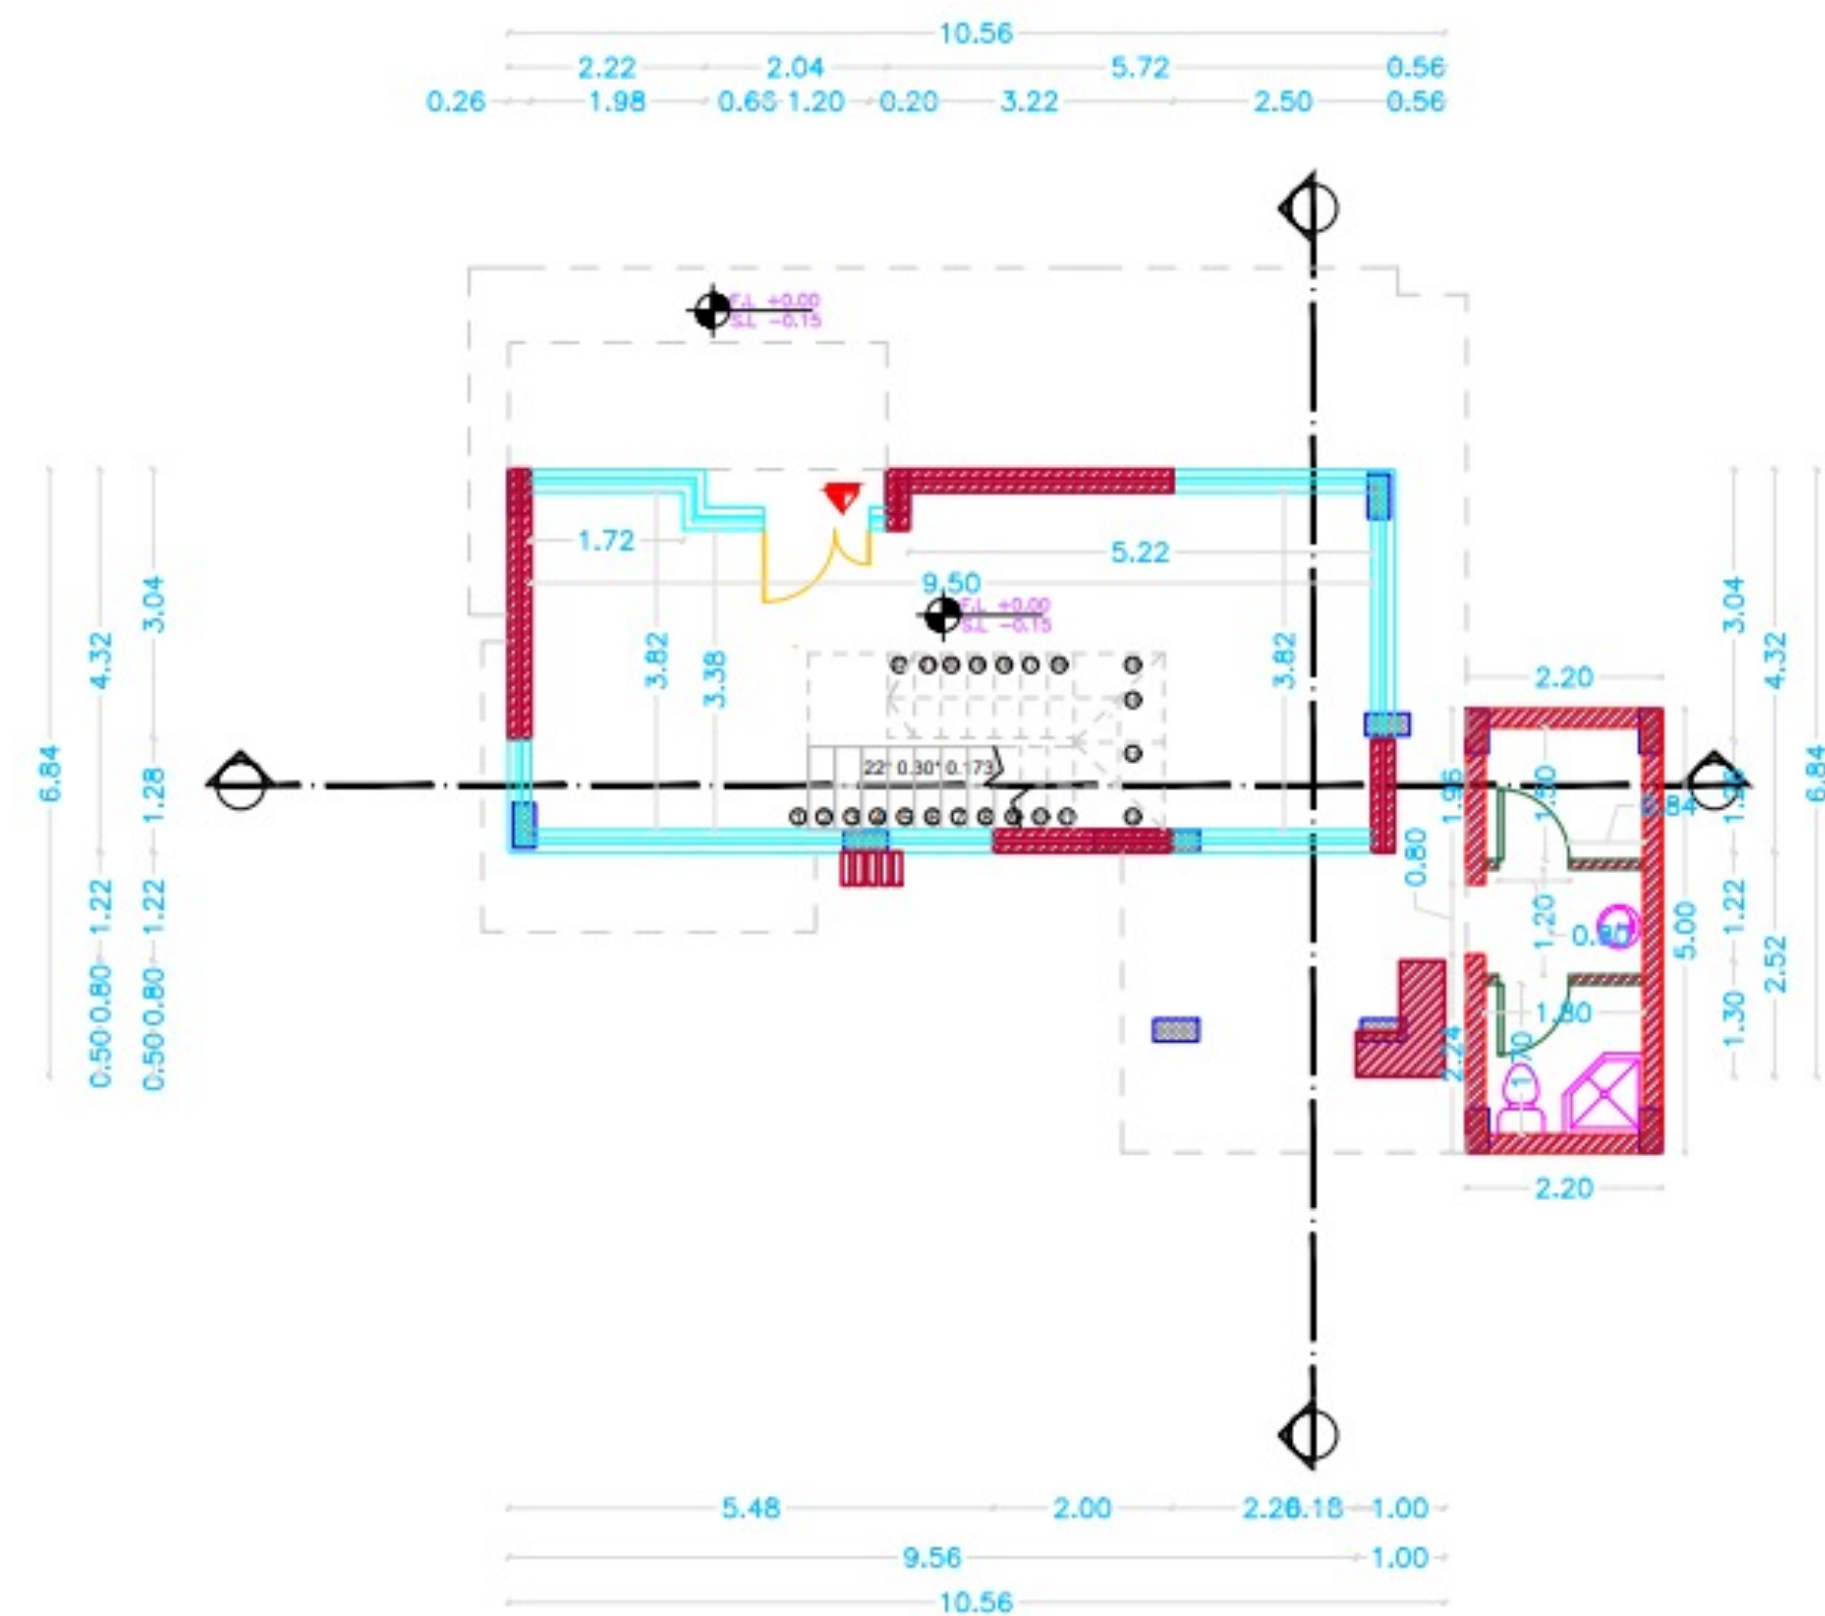


مساحته = 74 متر مربع

مخطط الطابق الارضي




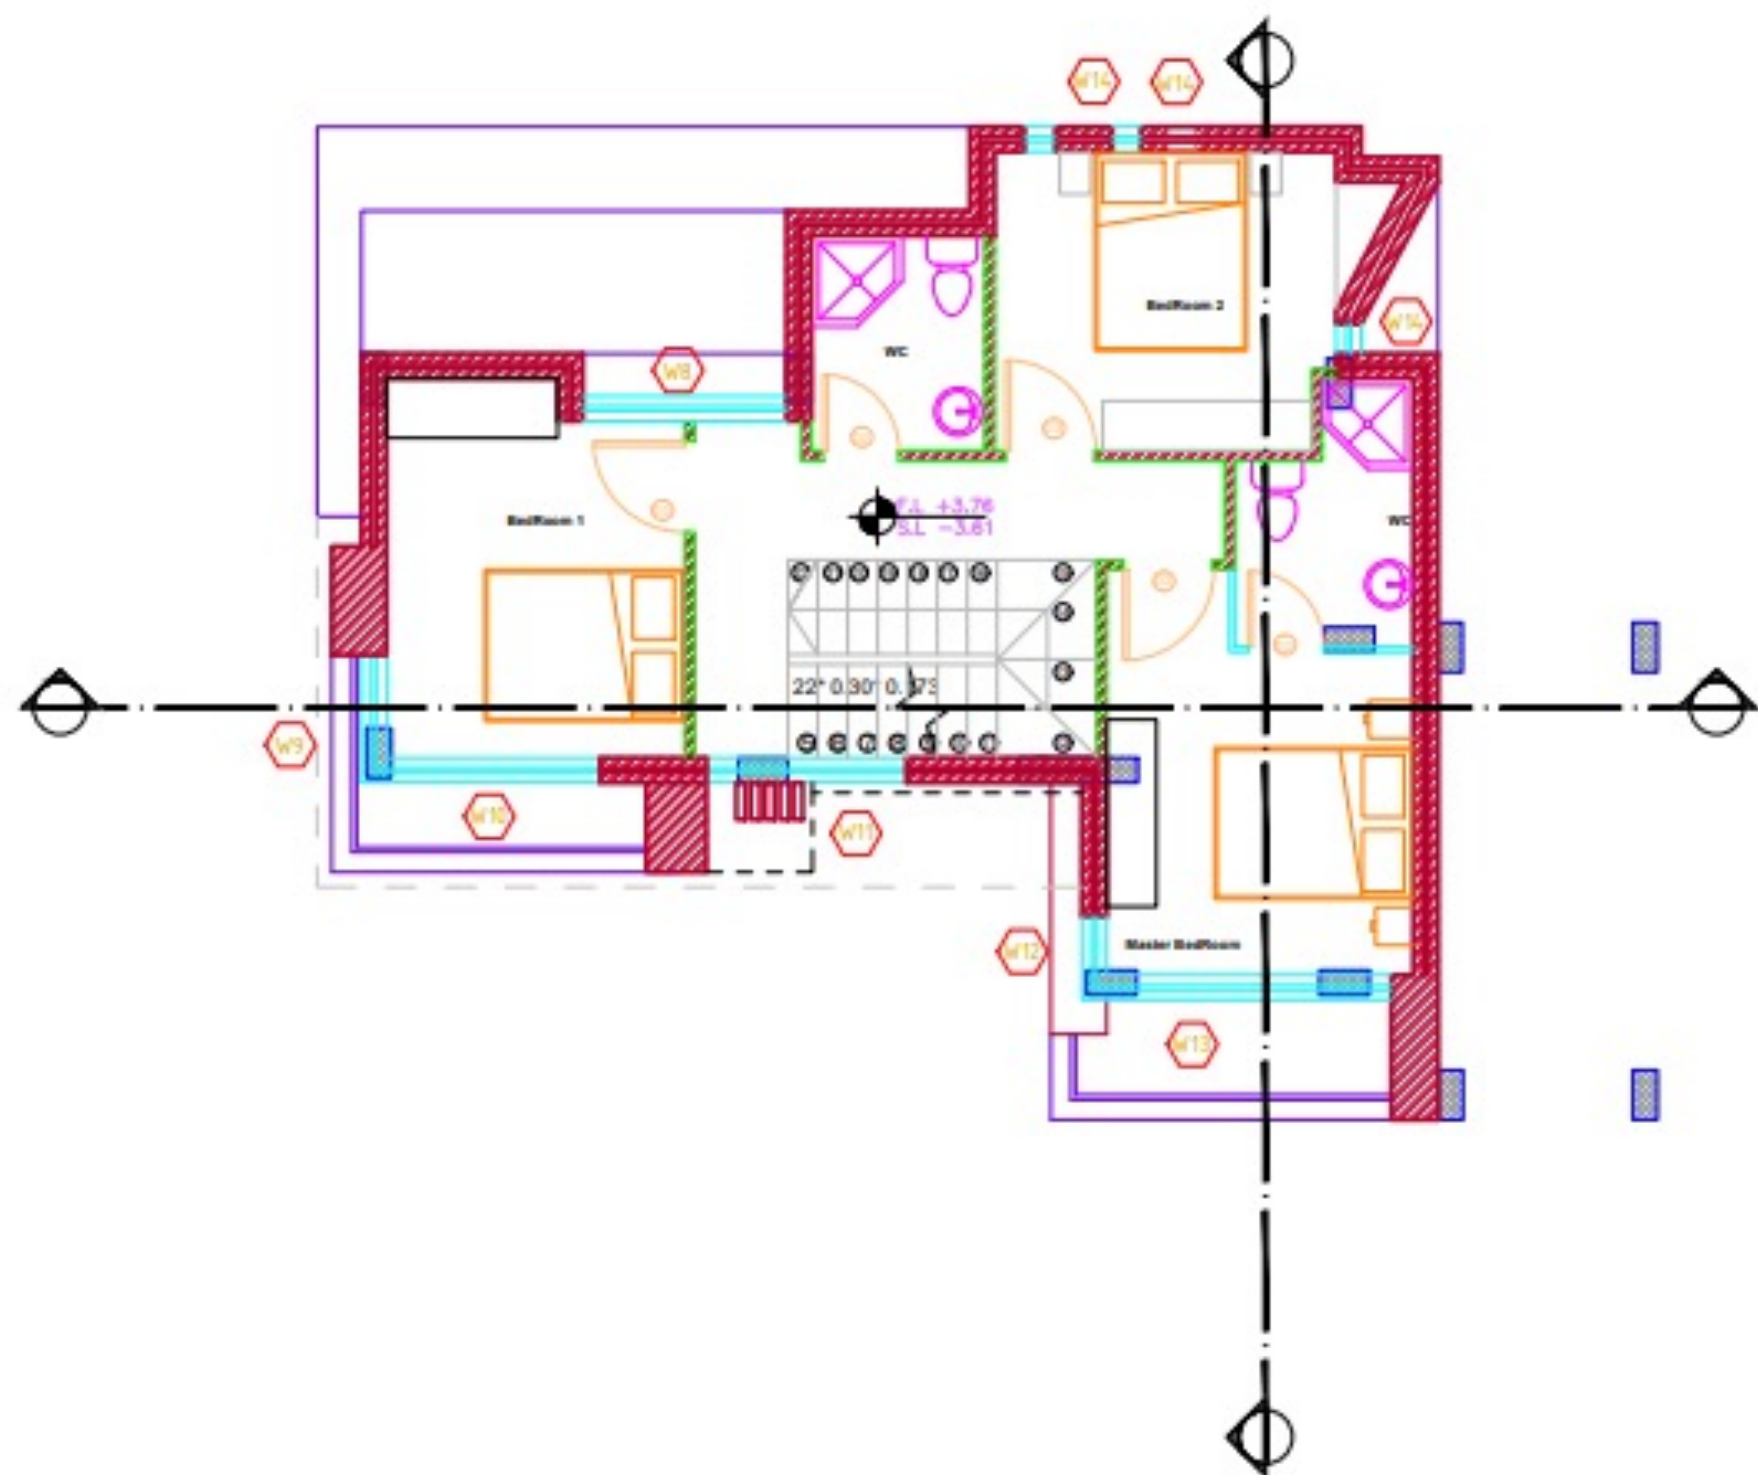


مخطط عفش الطابق الاول

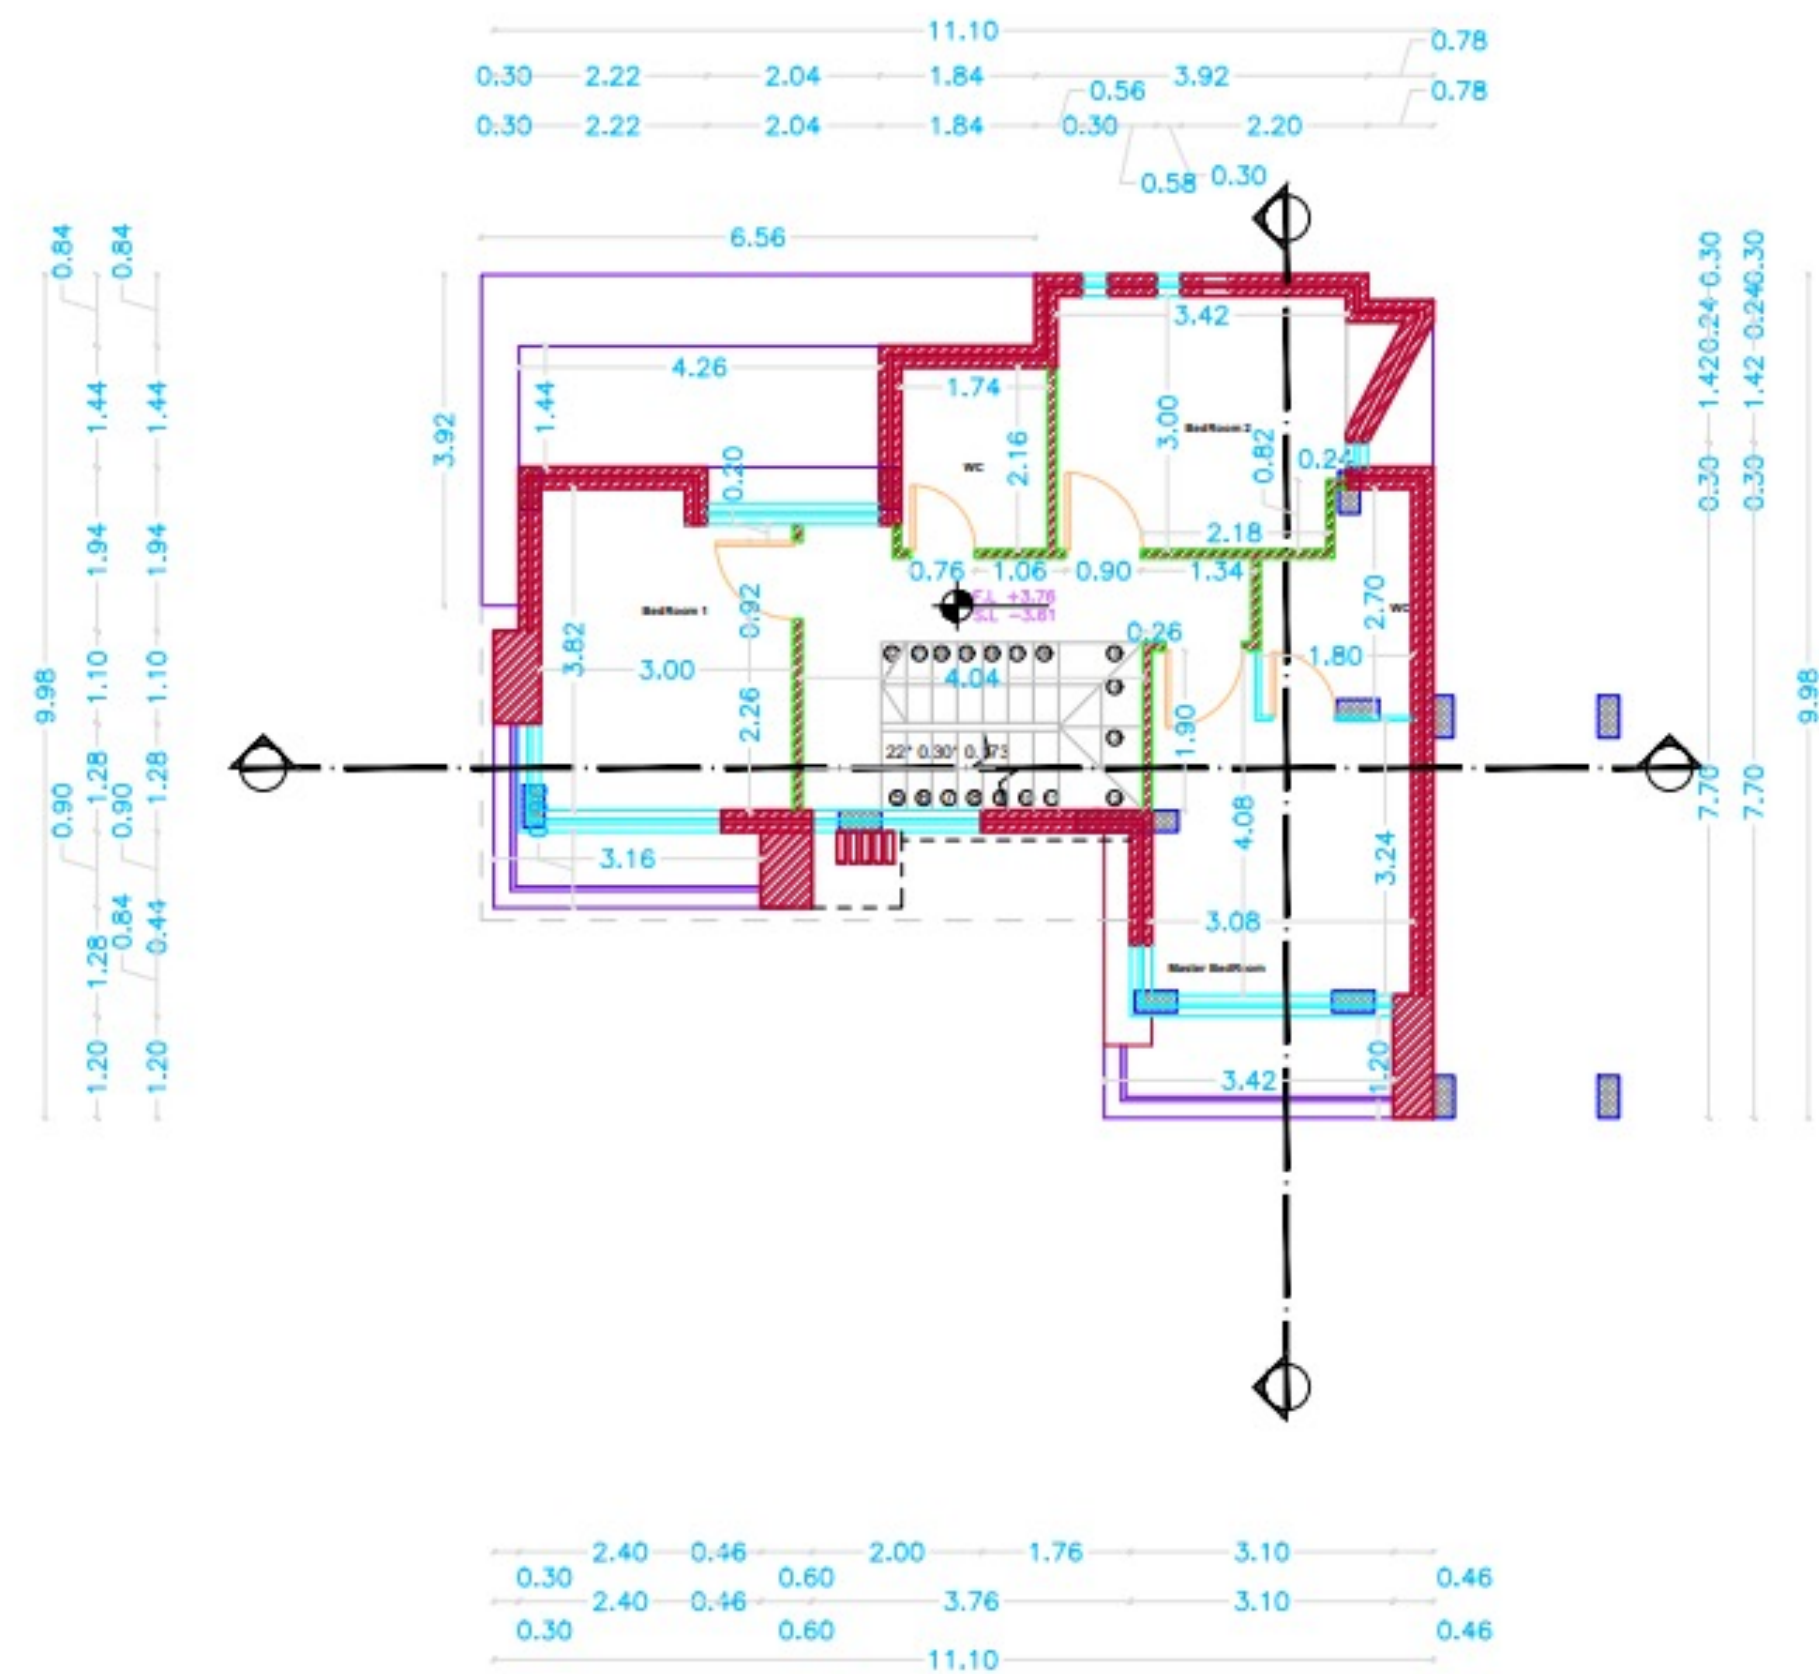


مساحته = 102 متر مربع

مخطط الطابق الاول

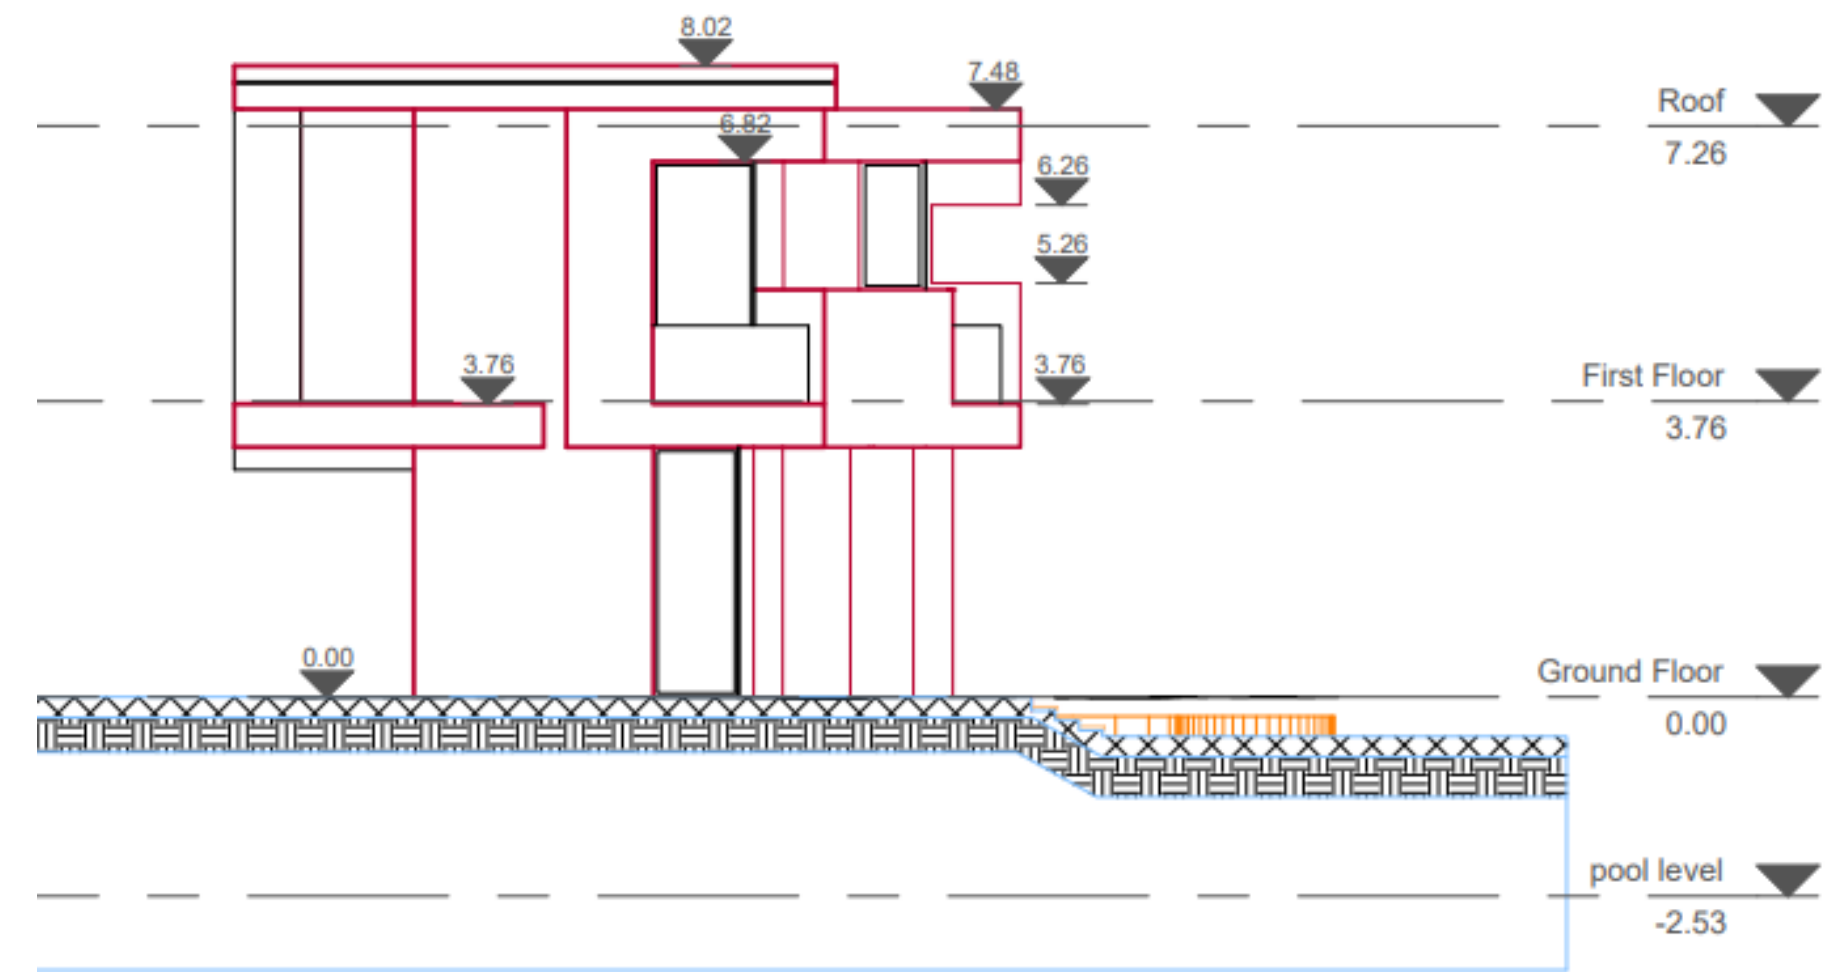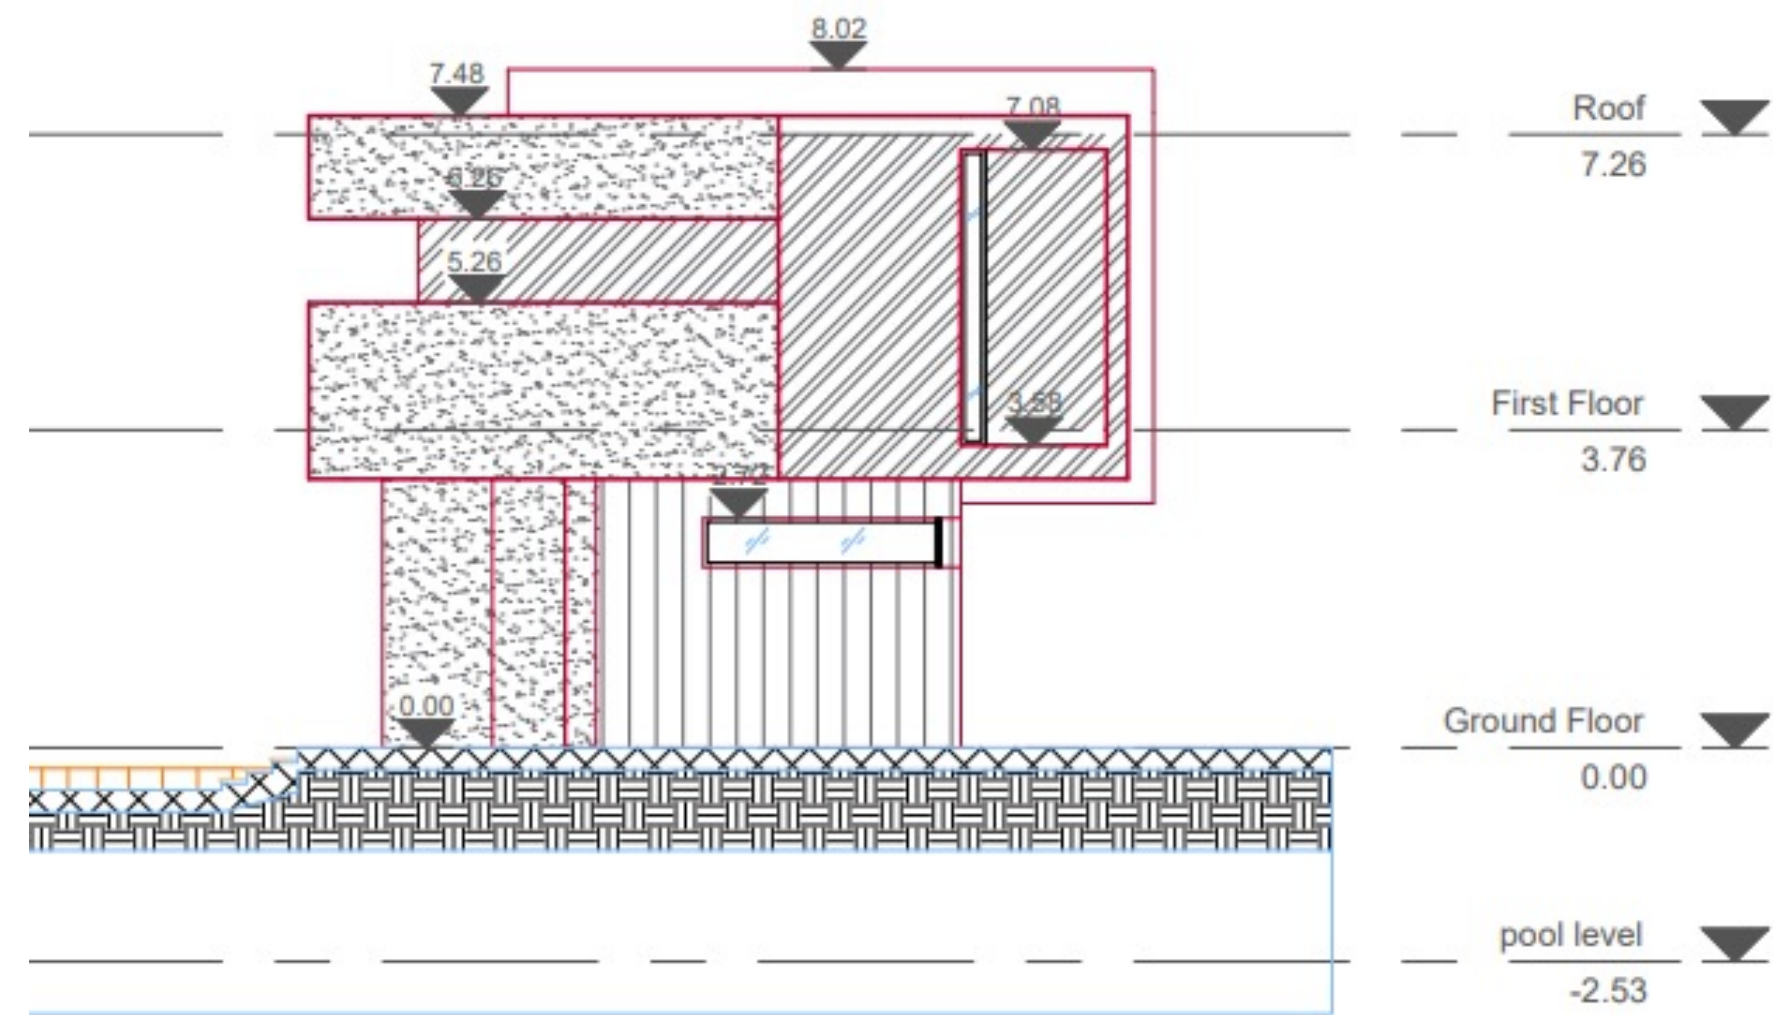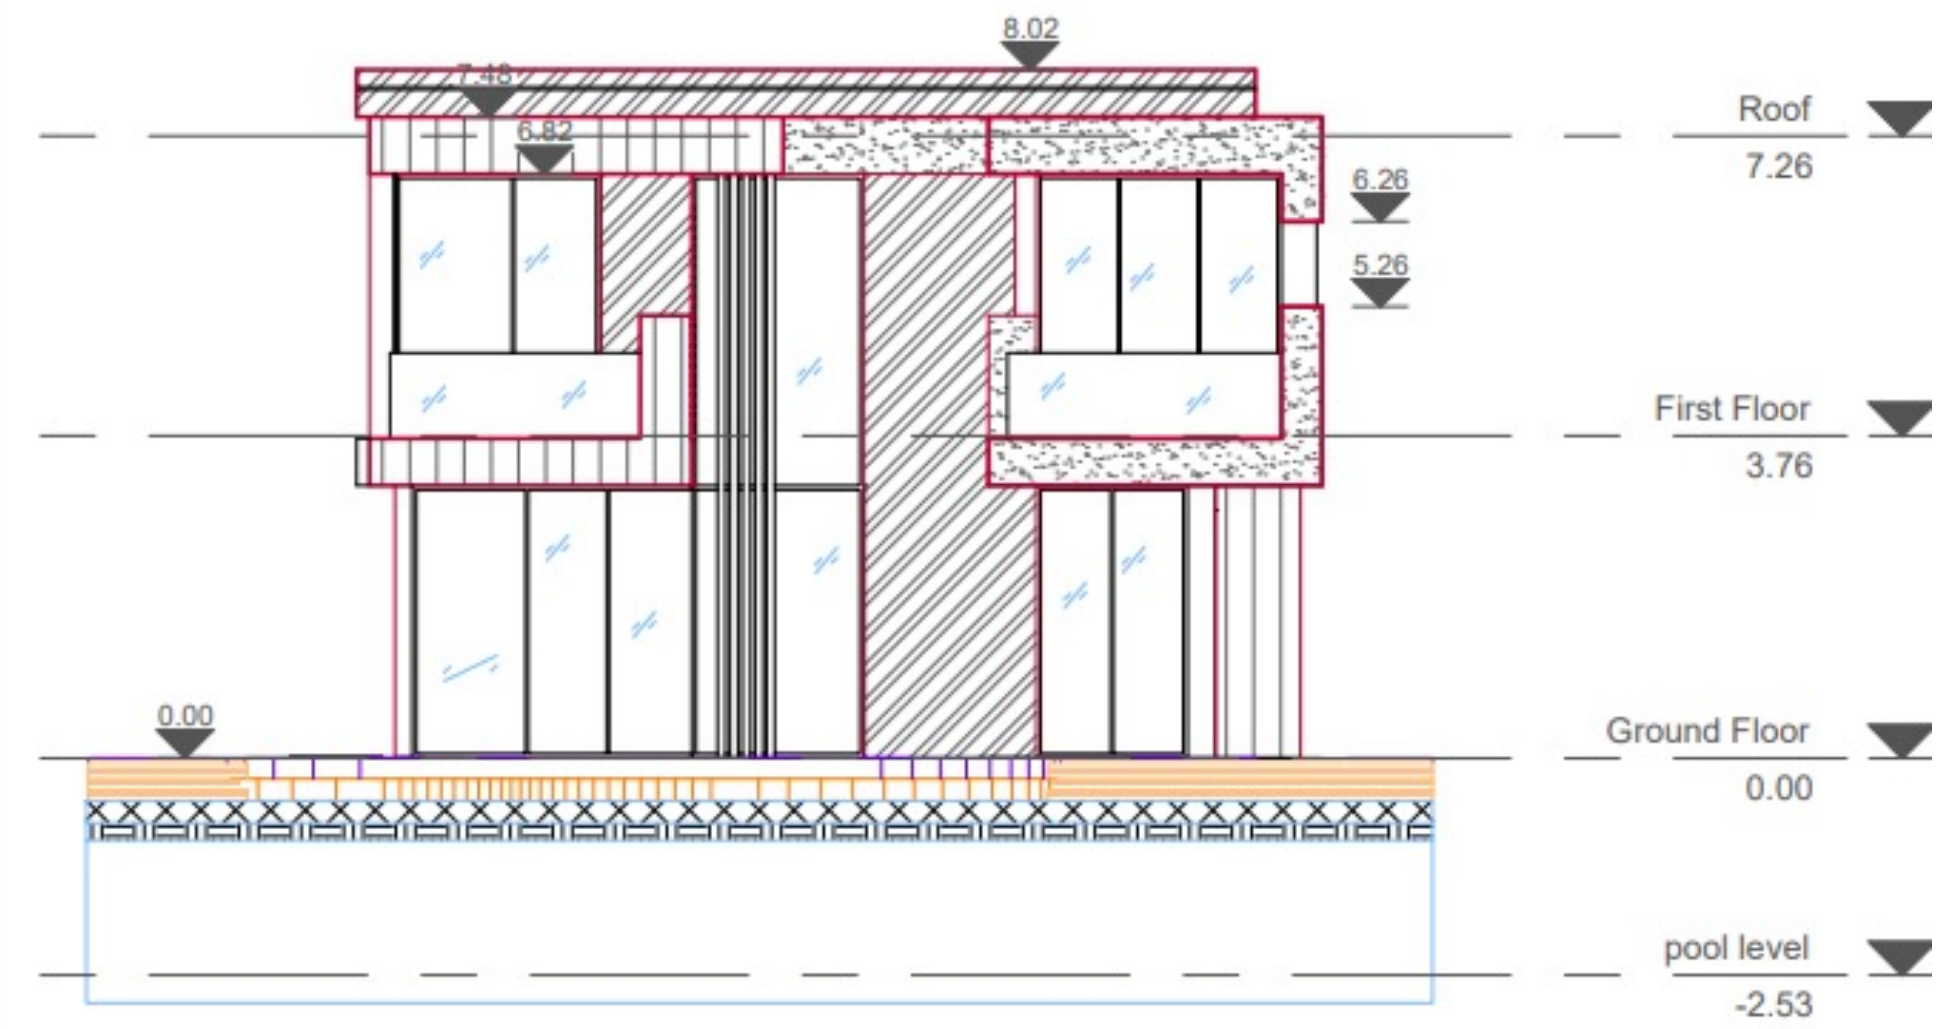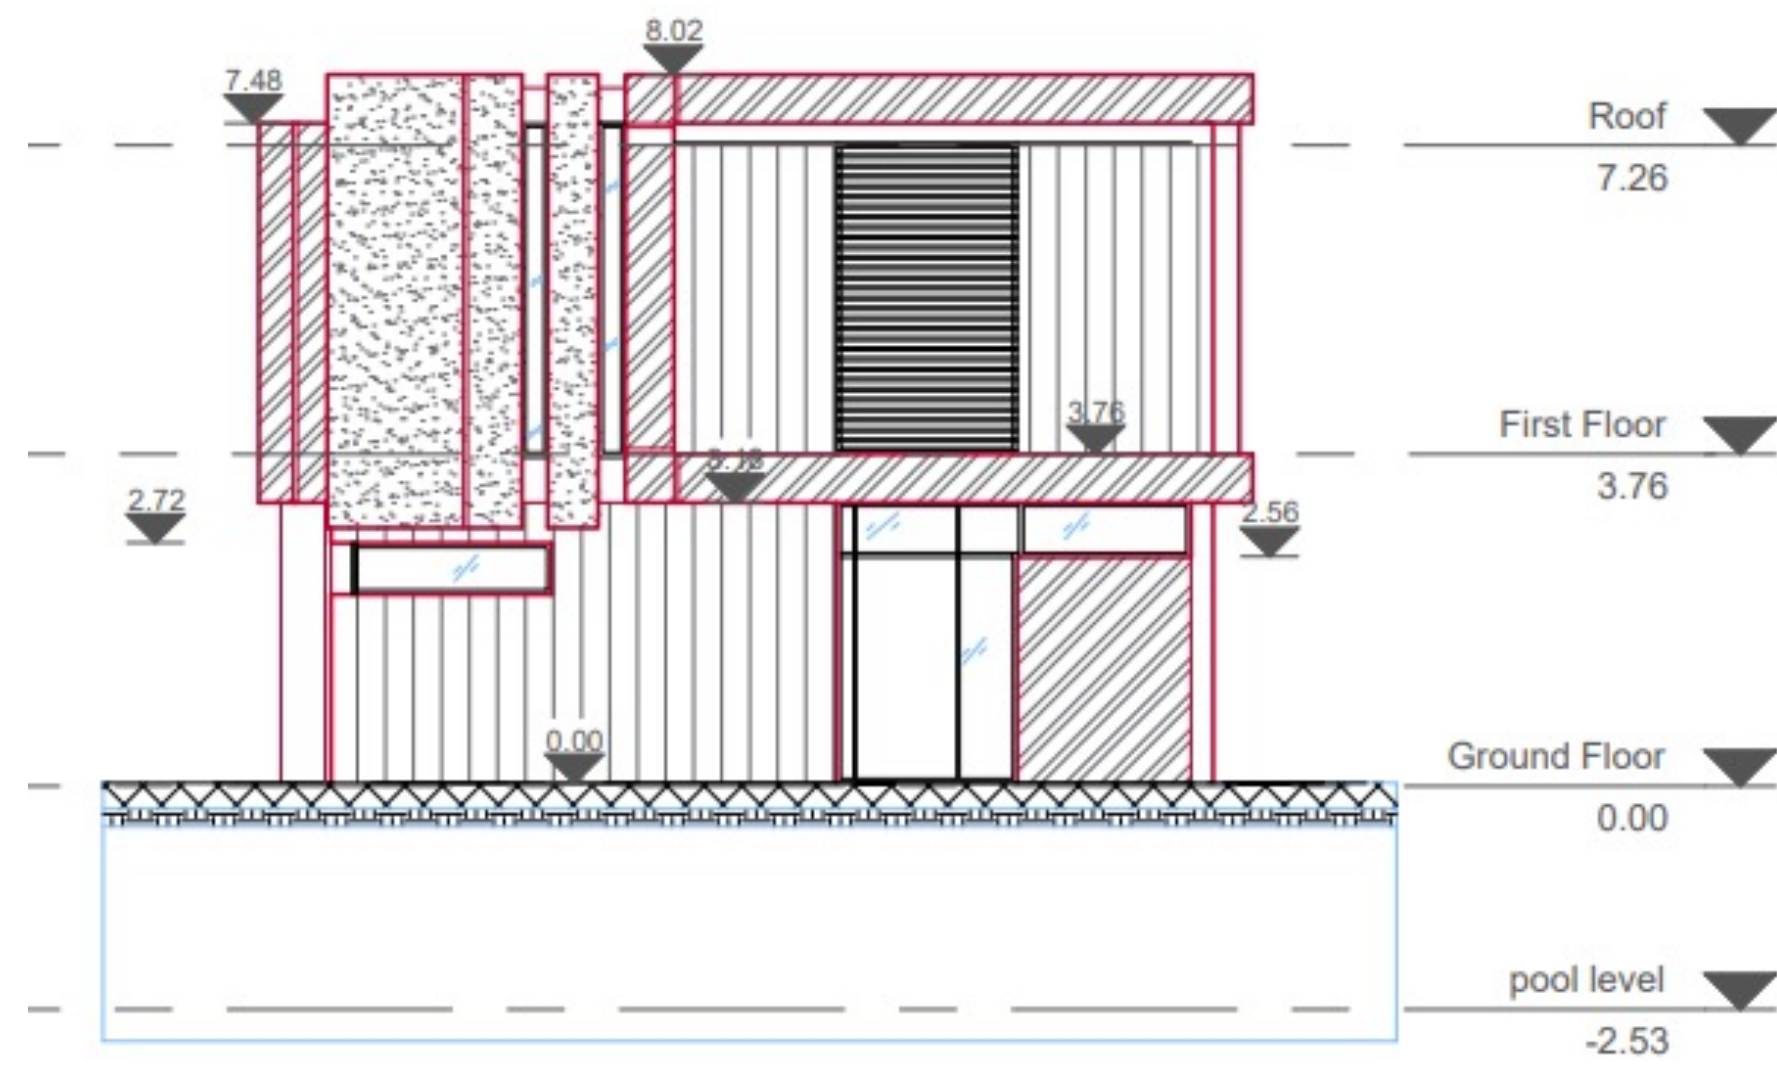

مخطط البركة

مساحتها 86 متر مربع

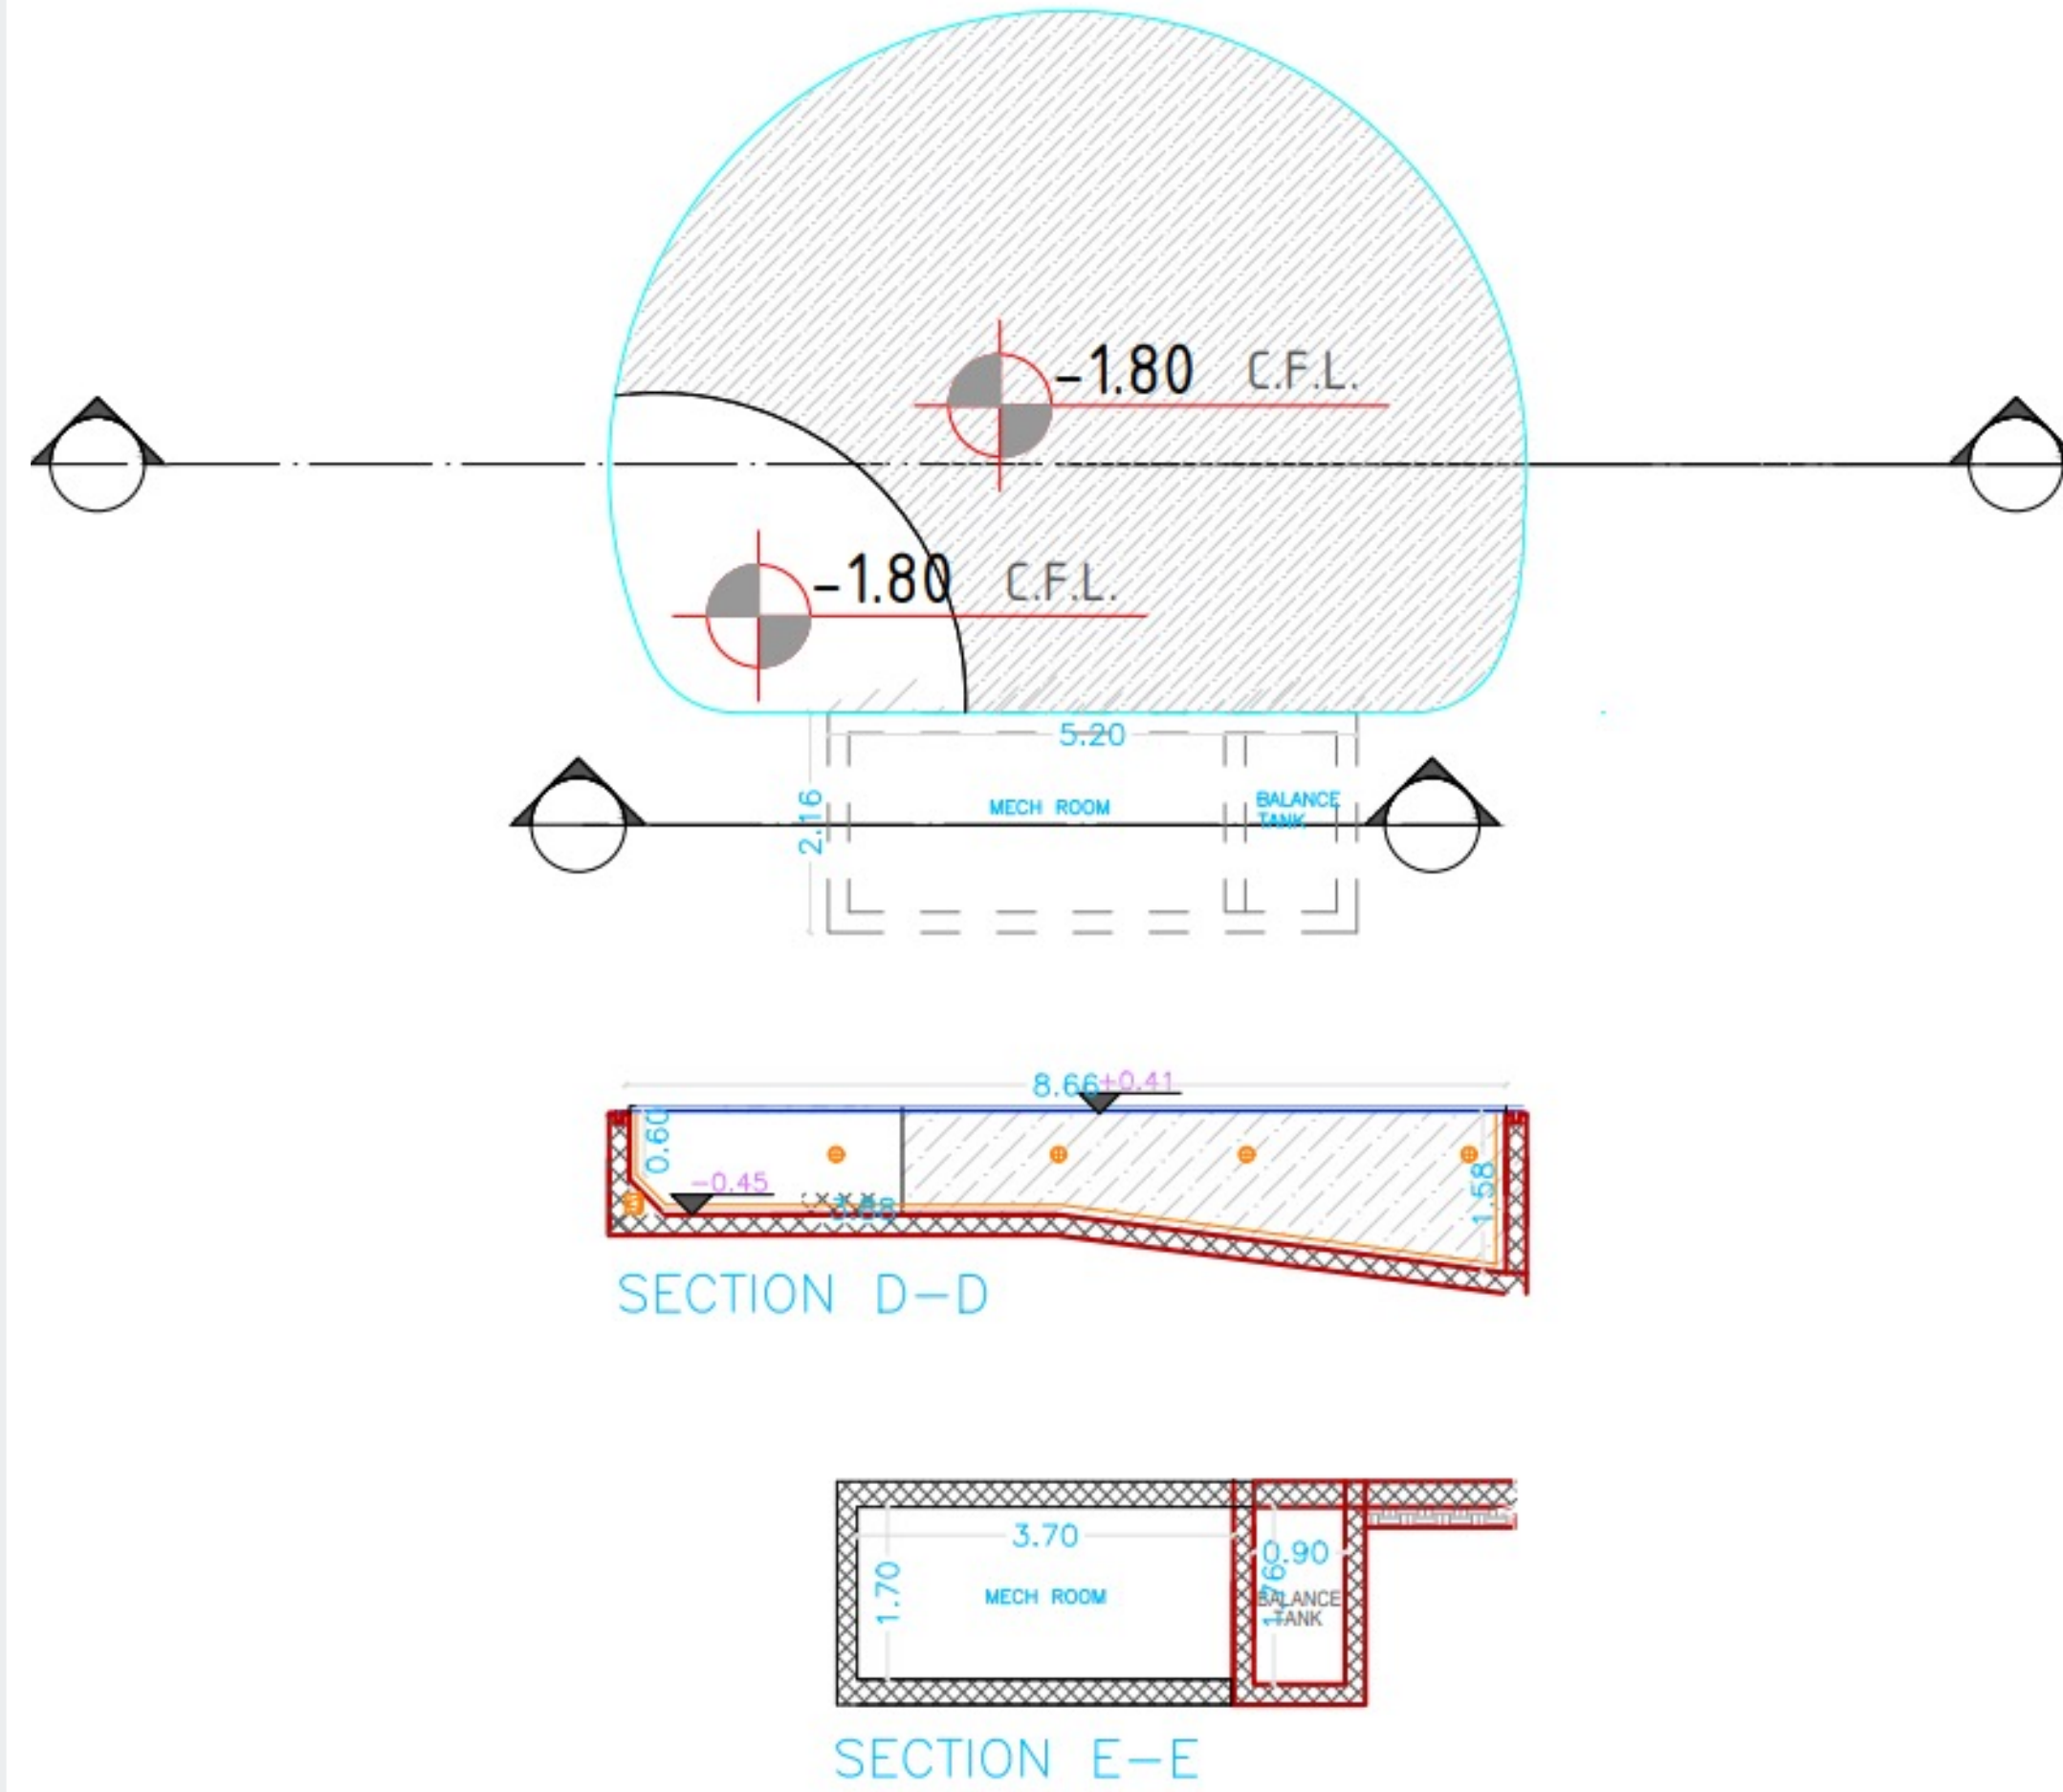



Thank you

+970592073000 للاستفسار